
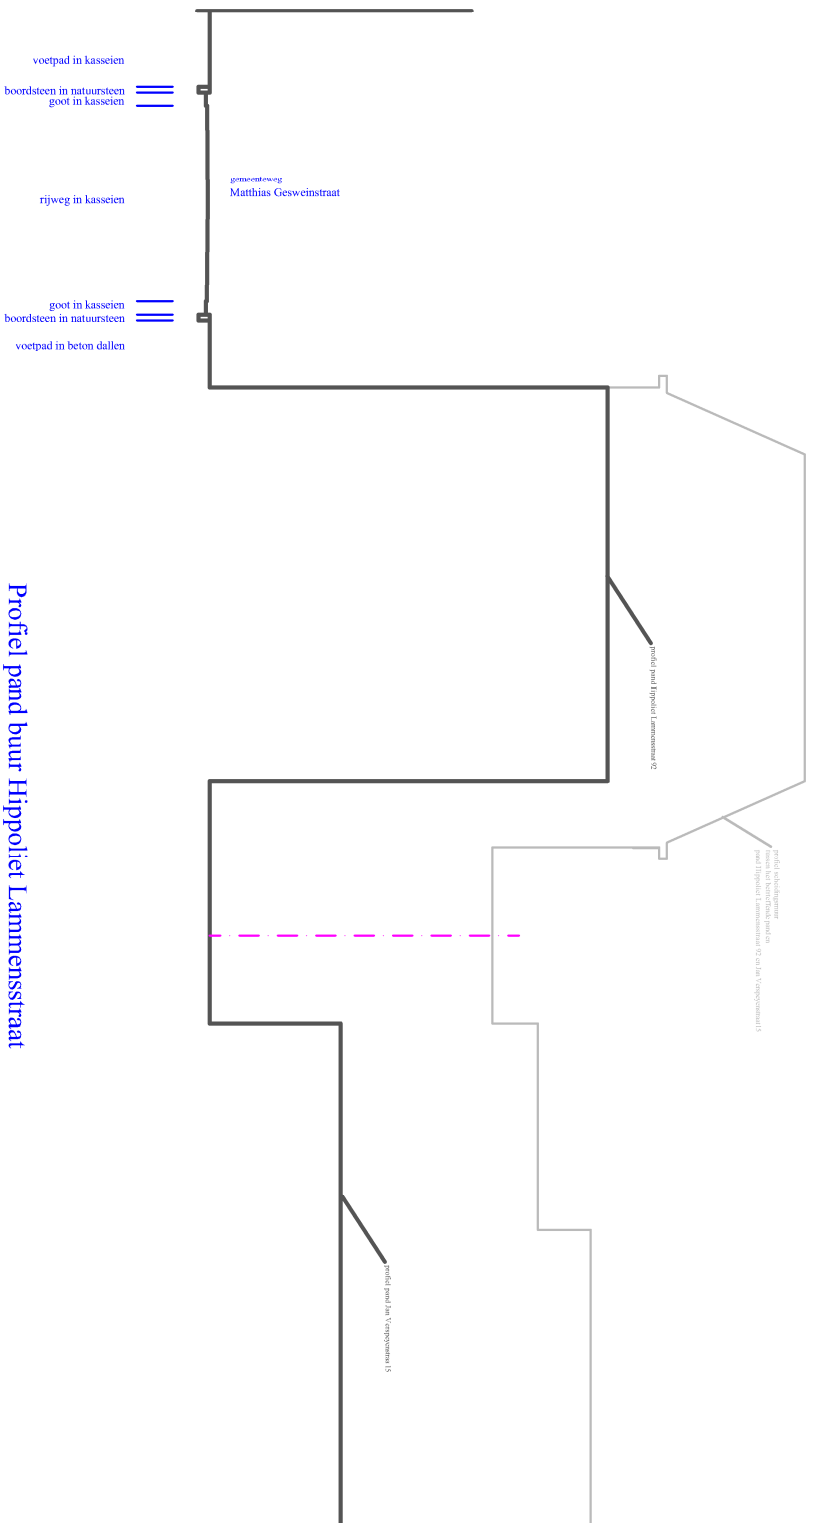


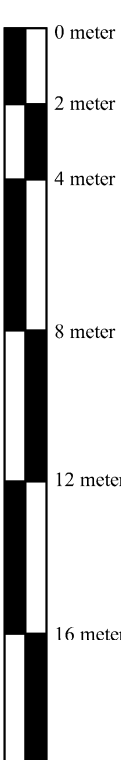

Profiel pand buur Hippoliet Lammensstraat
schaal idem als implantinsplan

 Frank Pomet Energie Bewuste Architect Akkerstraat 22 9000 Gent tel. 09 / 233 24 27 GSM 0486 / 36 45 56 e-mail frank.pomet@telenor.be orde van architecten Oost-Vlaanderen stamnummer A100745		OPDRACHTGEVER VME residentie Rondelta Hoek Hippoliet Lammensstraat 12-9D + Mathias Geswijnstraat 2-36 9000 Gent KBO 0826 466 229 tel 09 243 73 57 administratiebeheer@mxixus.be	
WERF Hippoliet Lammensstraat 12-90 en Mathias Geswijnstraat 2-36 9000 gent Kadastrale gegevens Afd 15 sectie F nr 2633h		Regularisatie	
PLANNUMMER BA_regularisatie_T_B_02_profiel pand buur hippoliet lammensstraat		DATUM 15 02 2025	
Bestande toestand Profiel pand buur Hippoliet Lammensstraat		Schaal 1/200 of 10 mm is 2 meter	
		Maatlijn	

Dit plan blijft onze eigendom het is verboden het te kopiëren of aan derden te geven zonder uitdrukkelijke toestemming