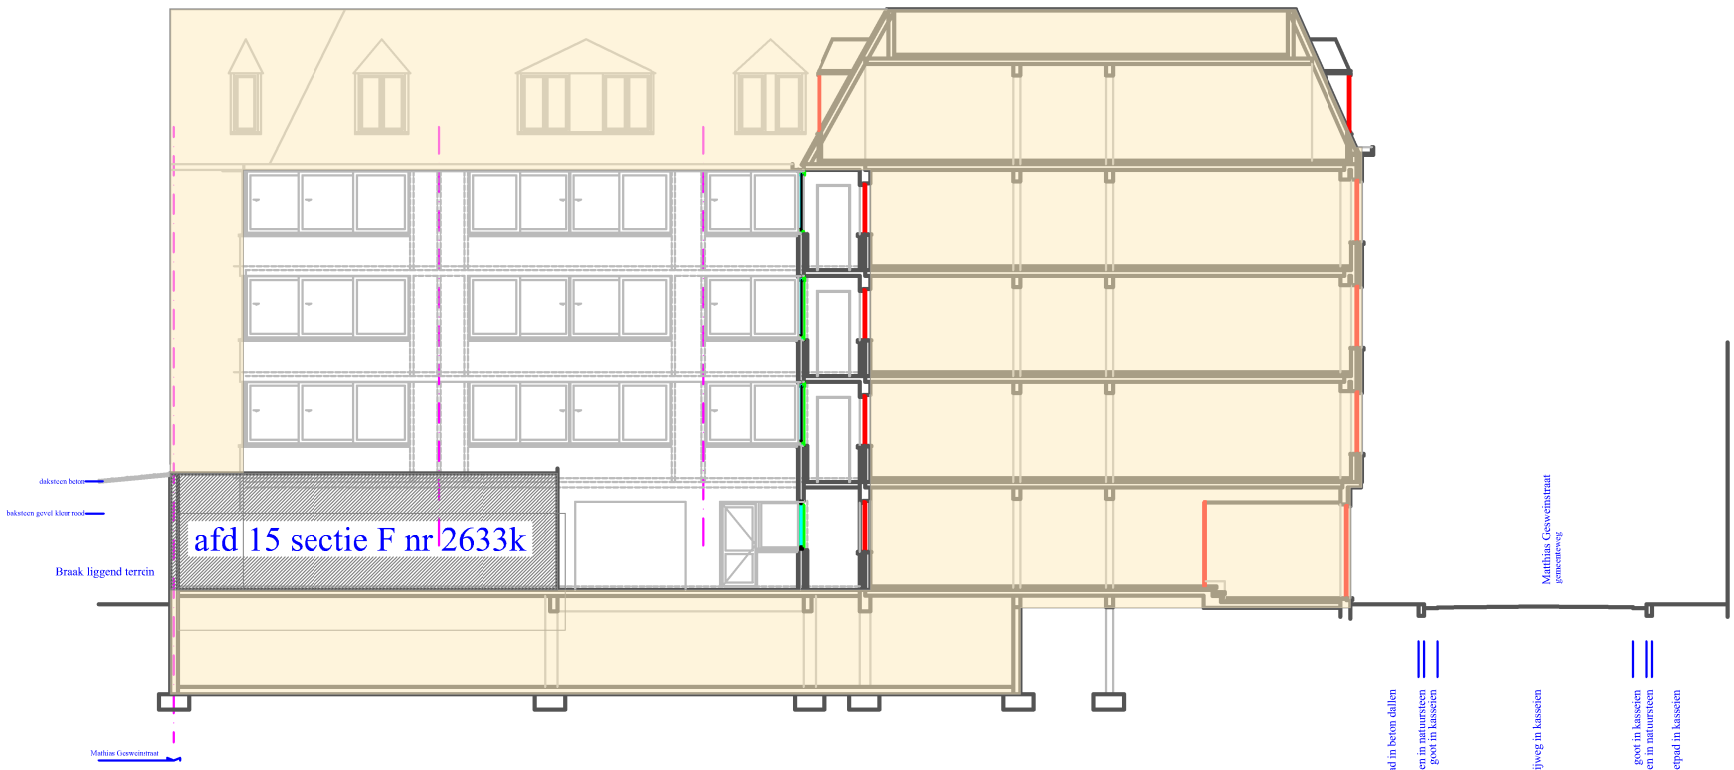

Terreinprofiel aa bestaande toestand
schaal idem als inplantinsplan

Frank Ponnet
Energie Bewuste Architect
Akkerstraat 22
9000 Gent
tel. 09 / 233 24 27
GSM 0486 / 36 45 56
e-mail frank.ponnet@telenet.be
orde van architecten
Oost-Vlaanderen
stamnummer A100745

OPDRACHTGEVER
VME residentie Rondelta
Hoek Hippoliet Lammensstraat 12-90
+ Mathias Gesweinstraat 2-36
9000 Gent
KBO 0826 466 229
tel 09 243 73 37
administratiefbeheer@maxicus.be

WERF
Hippoliet Lammensstraat 12 -90
en Mathias Gesweinwstraat 2 -36
9000 gent
Kadastrale gegevens
Afd 15
sectie F
nr 2633h

Regularisatie

Bestaande toestand — Terreinprodiel aa

DATUM
15 02 2025

PLANNUMMER
BA_regularisatie_T_B_ 01_terreinprofiel aa

0 meter 2 meter 4 meter 8 meter 12 meter 16 meter 20 meter
2.00
4.00
Maatlijn

Schaal 1/200 of 10 mm is 2 meter

Dit plan blijft onze eigendom het is verboden het te kopieren of aan derden te geven zonder uitdrukkelijke toestemming.