


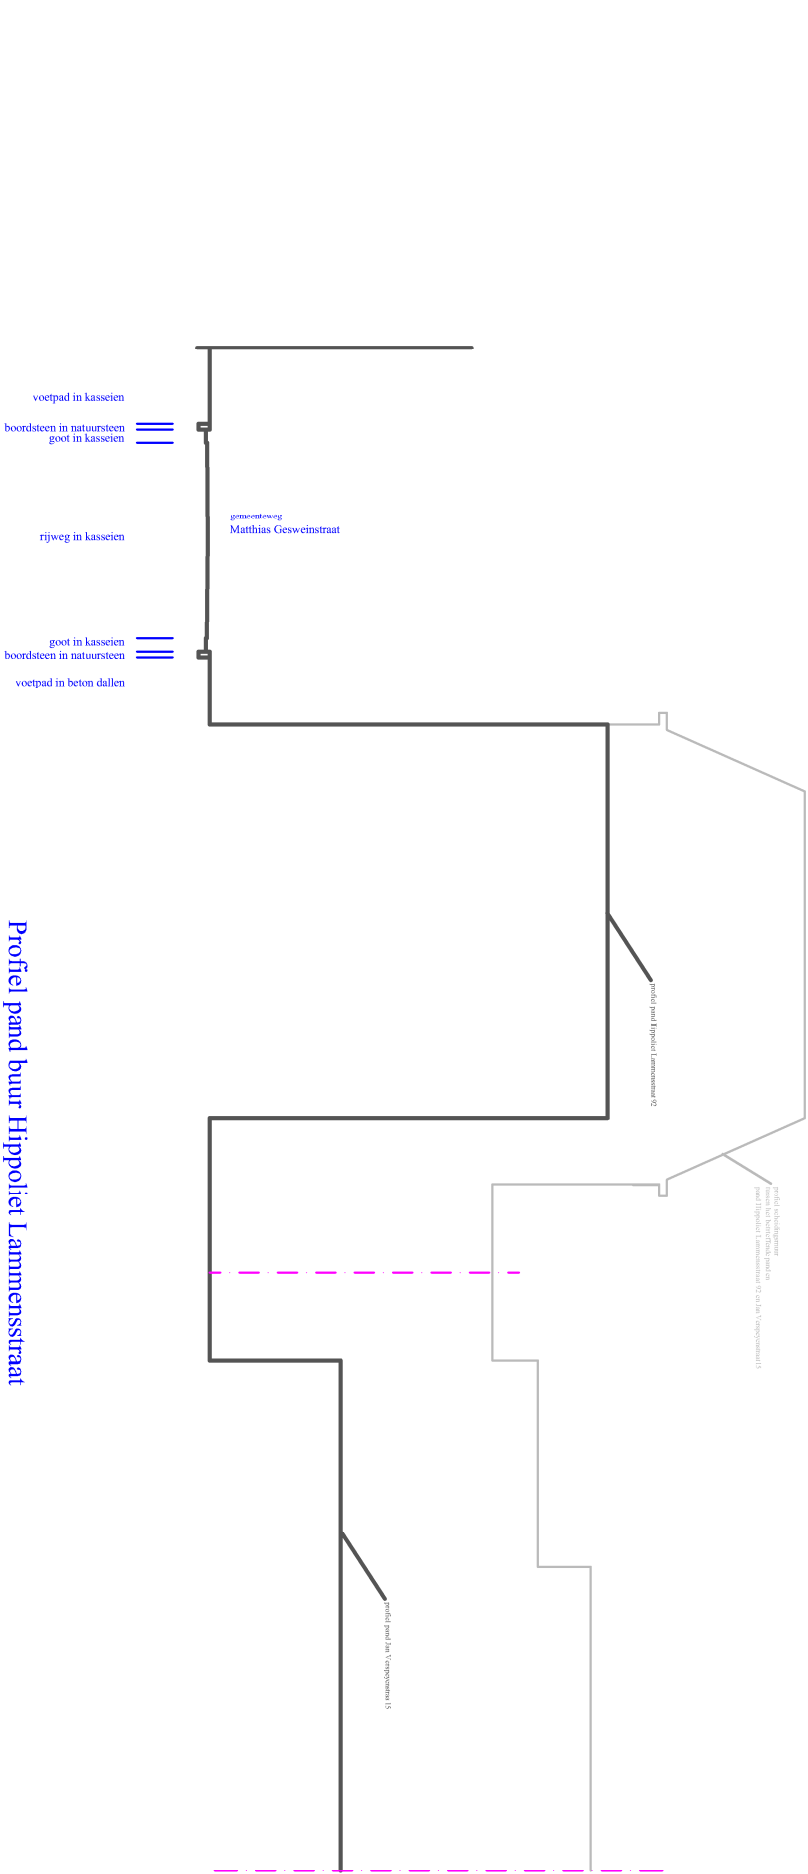

Profiel pand buur Hippoliet Lammensstraat
schaal idem als inplantingsplan

OPDRACHTGEVER		Regularisatie	DATUM
VME residentie Rondelata Hoek Hippoliet Lammensstraat 12-90 + Mathias Gesweinstraat 2-36 9000 Gent KBO 0826 466 229 tel 09 243 73 37 administratiebeheer@maxicus.be		Vergunde toestand	15 02 2025
Frank Pomet Energie Bewuste Architect Akkerstraat 22 9000 Gent tel. 09 / 233 24 27 GSM 0486 / 36 45 56 e-mail frank.pomet@telenet.be orde van architecten Oost-Vlaanderen stamnummer A100745		PLANNUMMER BA_regularisatie_T_V_02_profiel pand buur hippoliet lammensstraat	
WERF Hippoliet Lammensstraat 12 -90 en Mathias Gesweinstraat 2 -36 9000 gent Kadastrale gegevens Afd 15 sectie F nr 2633h		0 meter 2 meter 4 meter 8 meter 12 meter 16 meter 20 meter Maatlijn	

Dit plan blijft onze eigendom het is verboden het te kopiëren of aan derden te geven zonder uitdrukkelijke toestemming.