


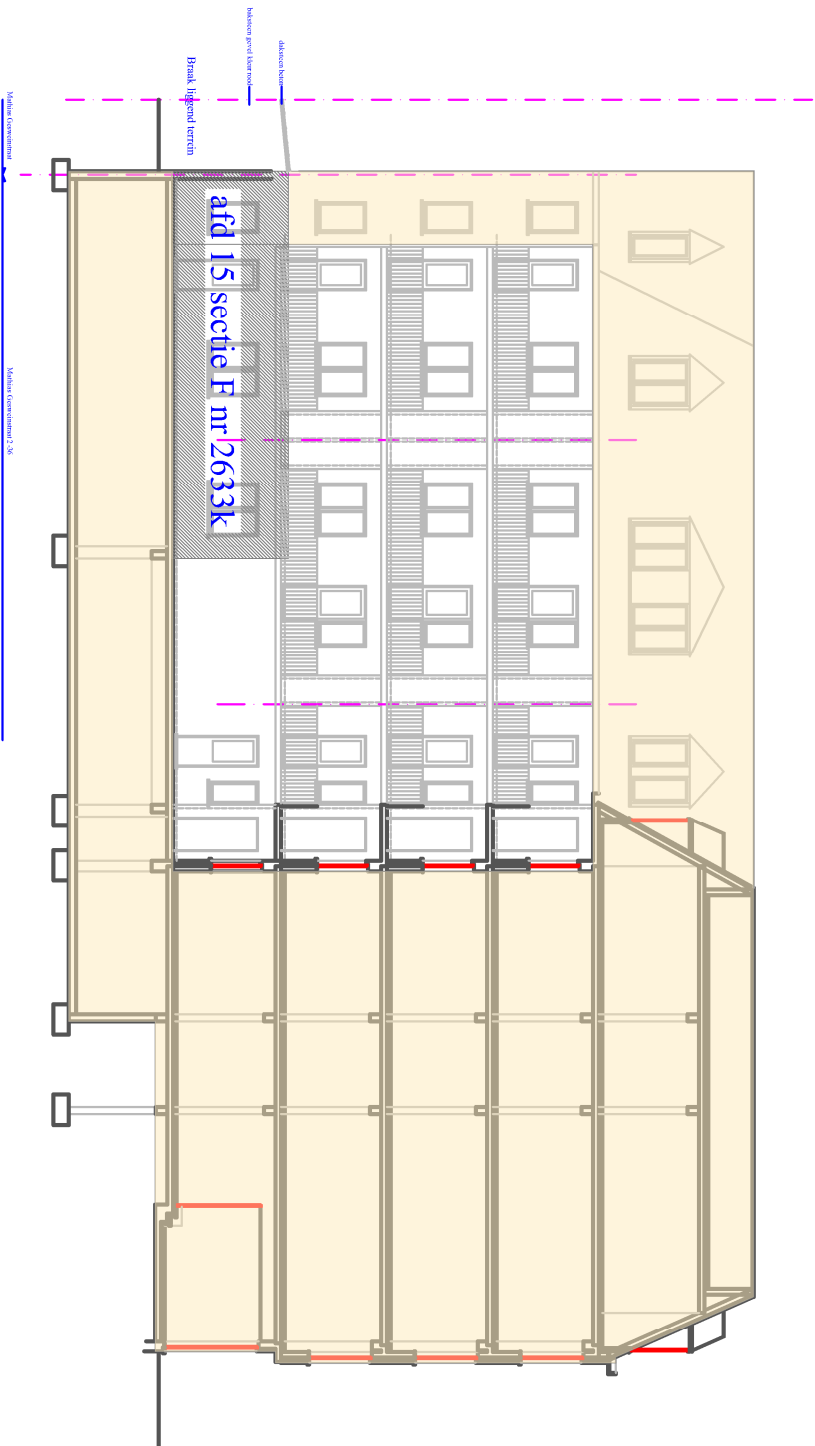

Terreinprofiel aa bestaande toestand
schaal idem als implantatieplan

 Frank Pommet Energie Bewuste Architect Akkerstraat 22 9000 Gent tel. 09 / 233 24 27 GSM 0486 / 36 45 56 e-mail frank.pommet@telenet.be orde van architecten Oost-Vlaanderen stamnummer A100745		OPDRACHTGEVER VME residentie Rondelata Hoek Hippoliet Lammensstraat 12-90 + Mathias Gesweinstraat 2-36 9000 Gent KBO 0826 466 229 tel 09 243 73 37 administratiebeheer@maxicus.be	
WERF Hippoliet Lammensstraat 12 -90 en Mathias Gesweinstraat 2 -36 9000 gent Kadastrale gegevens Afd 15 sectie F nr 2633h		Regularisatie Vergunde toestand Terreinprodiel aa DATUM 15 02 2025	
PLANNUMMER BA_regularisatie_T_V_01_terrainprofiel aa		Maatlijn 0 meter 2 meter 4 meter 8 meter 12 meter 16 meter 20 meter 2.00 4.00 Schaal 1/200 of 10 mm is 2 meter	
Dit plan blijft onze eigendom het is verboden het is kopiëren of aan derden te geven zonder uitdrukkelijke toestemming.			

Dit plan blijft onze eigendom het is verboden het te kopiëren of aan derden te geven zonder uitdrukkelijke toestemming.