


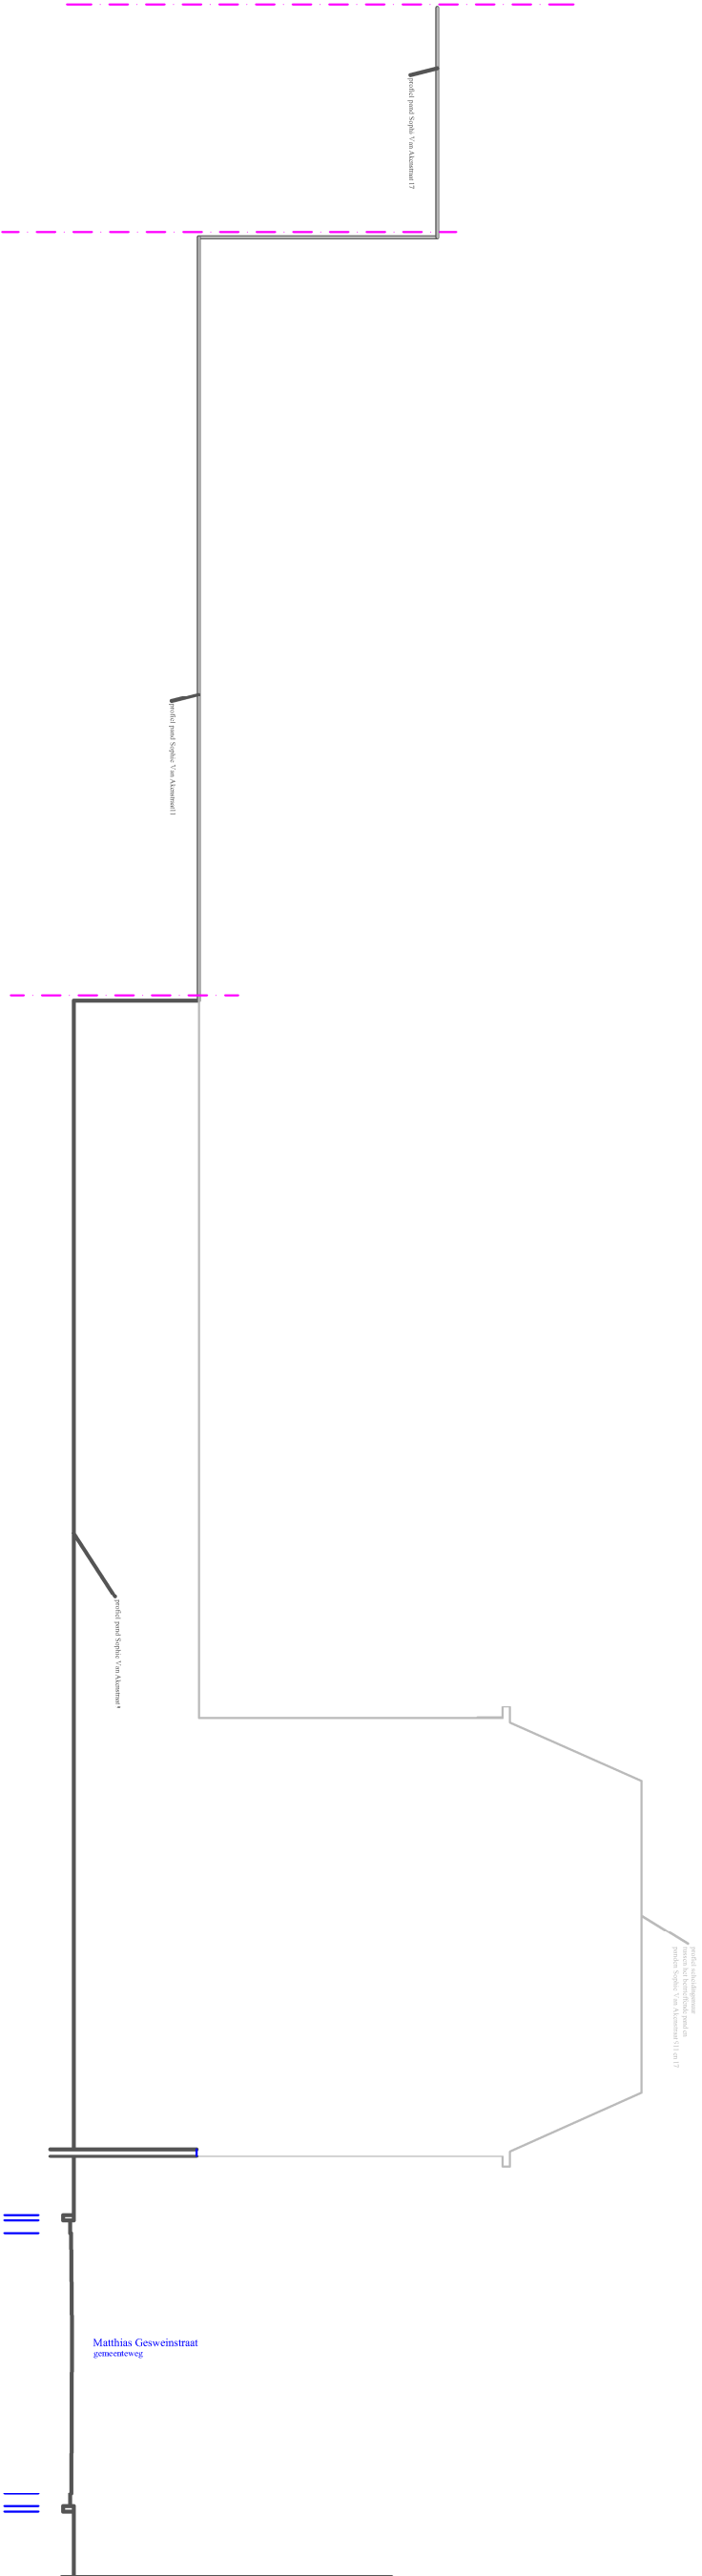

Porfiel pand buur Mathias Gesweinstraat
schaal idem als implantinsplan

 Frank Pomet Energie Bewuste Architect Akkerstraat 22 9000 Gent tel. 09 / 233 24 27 GSM 0486 / 36 45 56 e-mail frank.pomet@telenet.be orde van architecten Oost-Vlaanderen staatsnummer A100745		OPDRACHTGEVER VME residentie Rondellia Hoek Hippoliet Lammensstraat 12-90 + Mathias Gesweinstraat 2-36 9000 Gent KBO 0826 466 229 tel 09 243 73 37 administratiebheer@maxicus.be	
WERF Hippoliet Lammensstraat 12 -90 en Mathias Gesweinstraat 2 -36 9000 gent Kadastrale gegevens Afd 15 sectie F nr 2633h		Regularisatie	DATUM 15 02 2025
PLANNUMMER BA_regularisatie_T_V_03 profiel pand buur mathias gesweinstraat		Vergunde toestand Profiel pand buur Mathias Gesweinstraat	
0 meter 2 meter 4 meter 8 meter 12 meter 16 meter 20 meter Maatlijn		Schaal 1/200 of 10 mm is 2 meter	
Dit plan blijft onze eigendom het is verboden het te kopiëren of aan derden te geven zonder uitdrukkelijke toestemming.			