


BOUWHEER

Dhr. en Mevr. Can Savaskurt
Lijsterbesdreef 14
9040 Sint Amandsberg



BOUWPLAATS
Lijsterbesdreef 14
9040 Sint Amandsberg

Kadasterplan NIEUW
Schaal 1/200

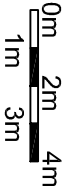

- Alle nutsvoorzieningen zijn aanwezig
Er zijn geen erfdienstbaarheden aanwezig
Functie van de aanpalende bebouwing:
- Wonen
- Gebruik van de aanpalende gronden:
- Tuinen

Te plaatsen veranda

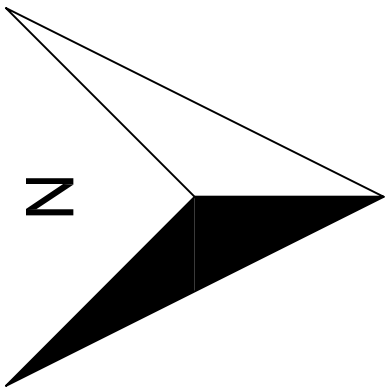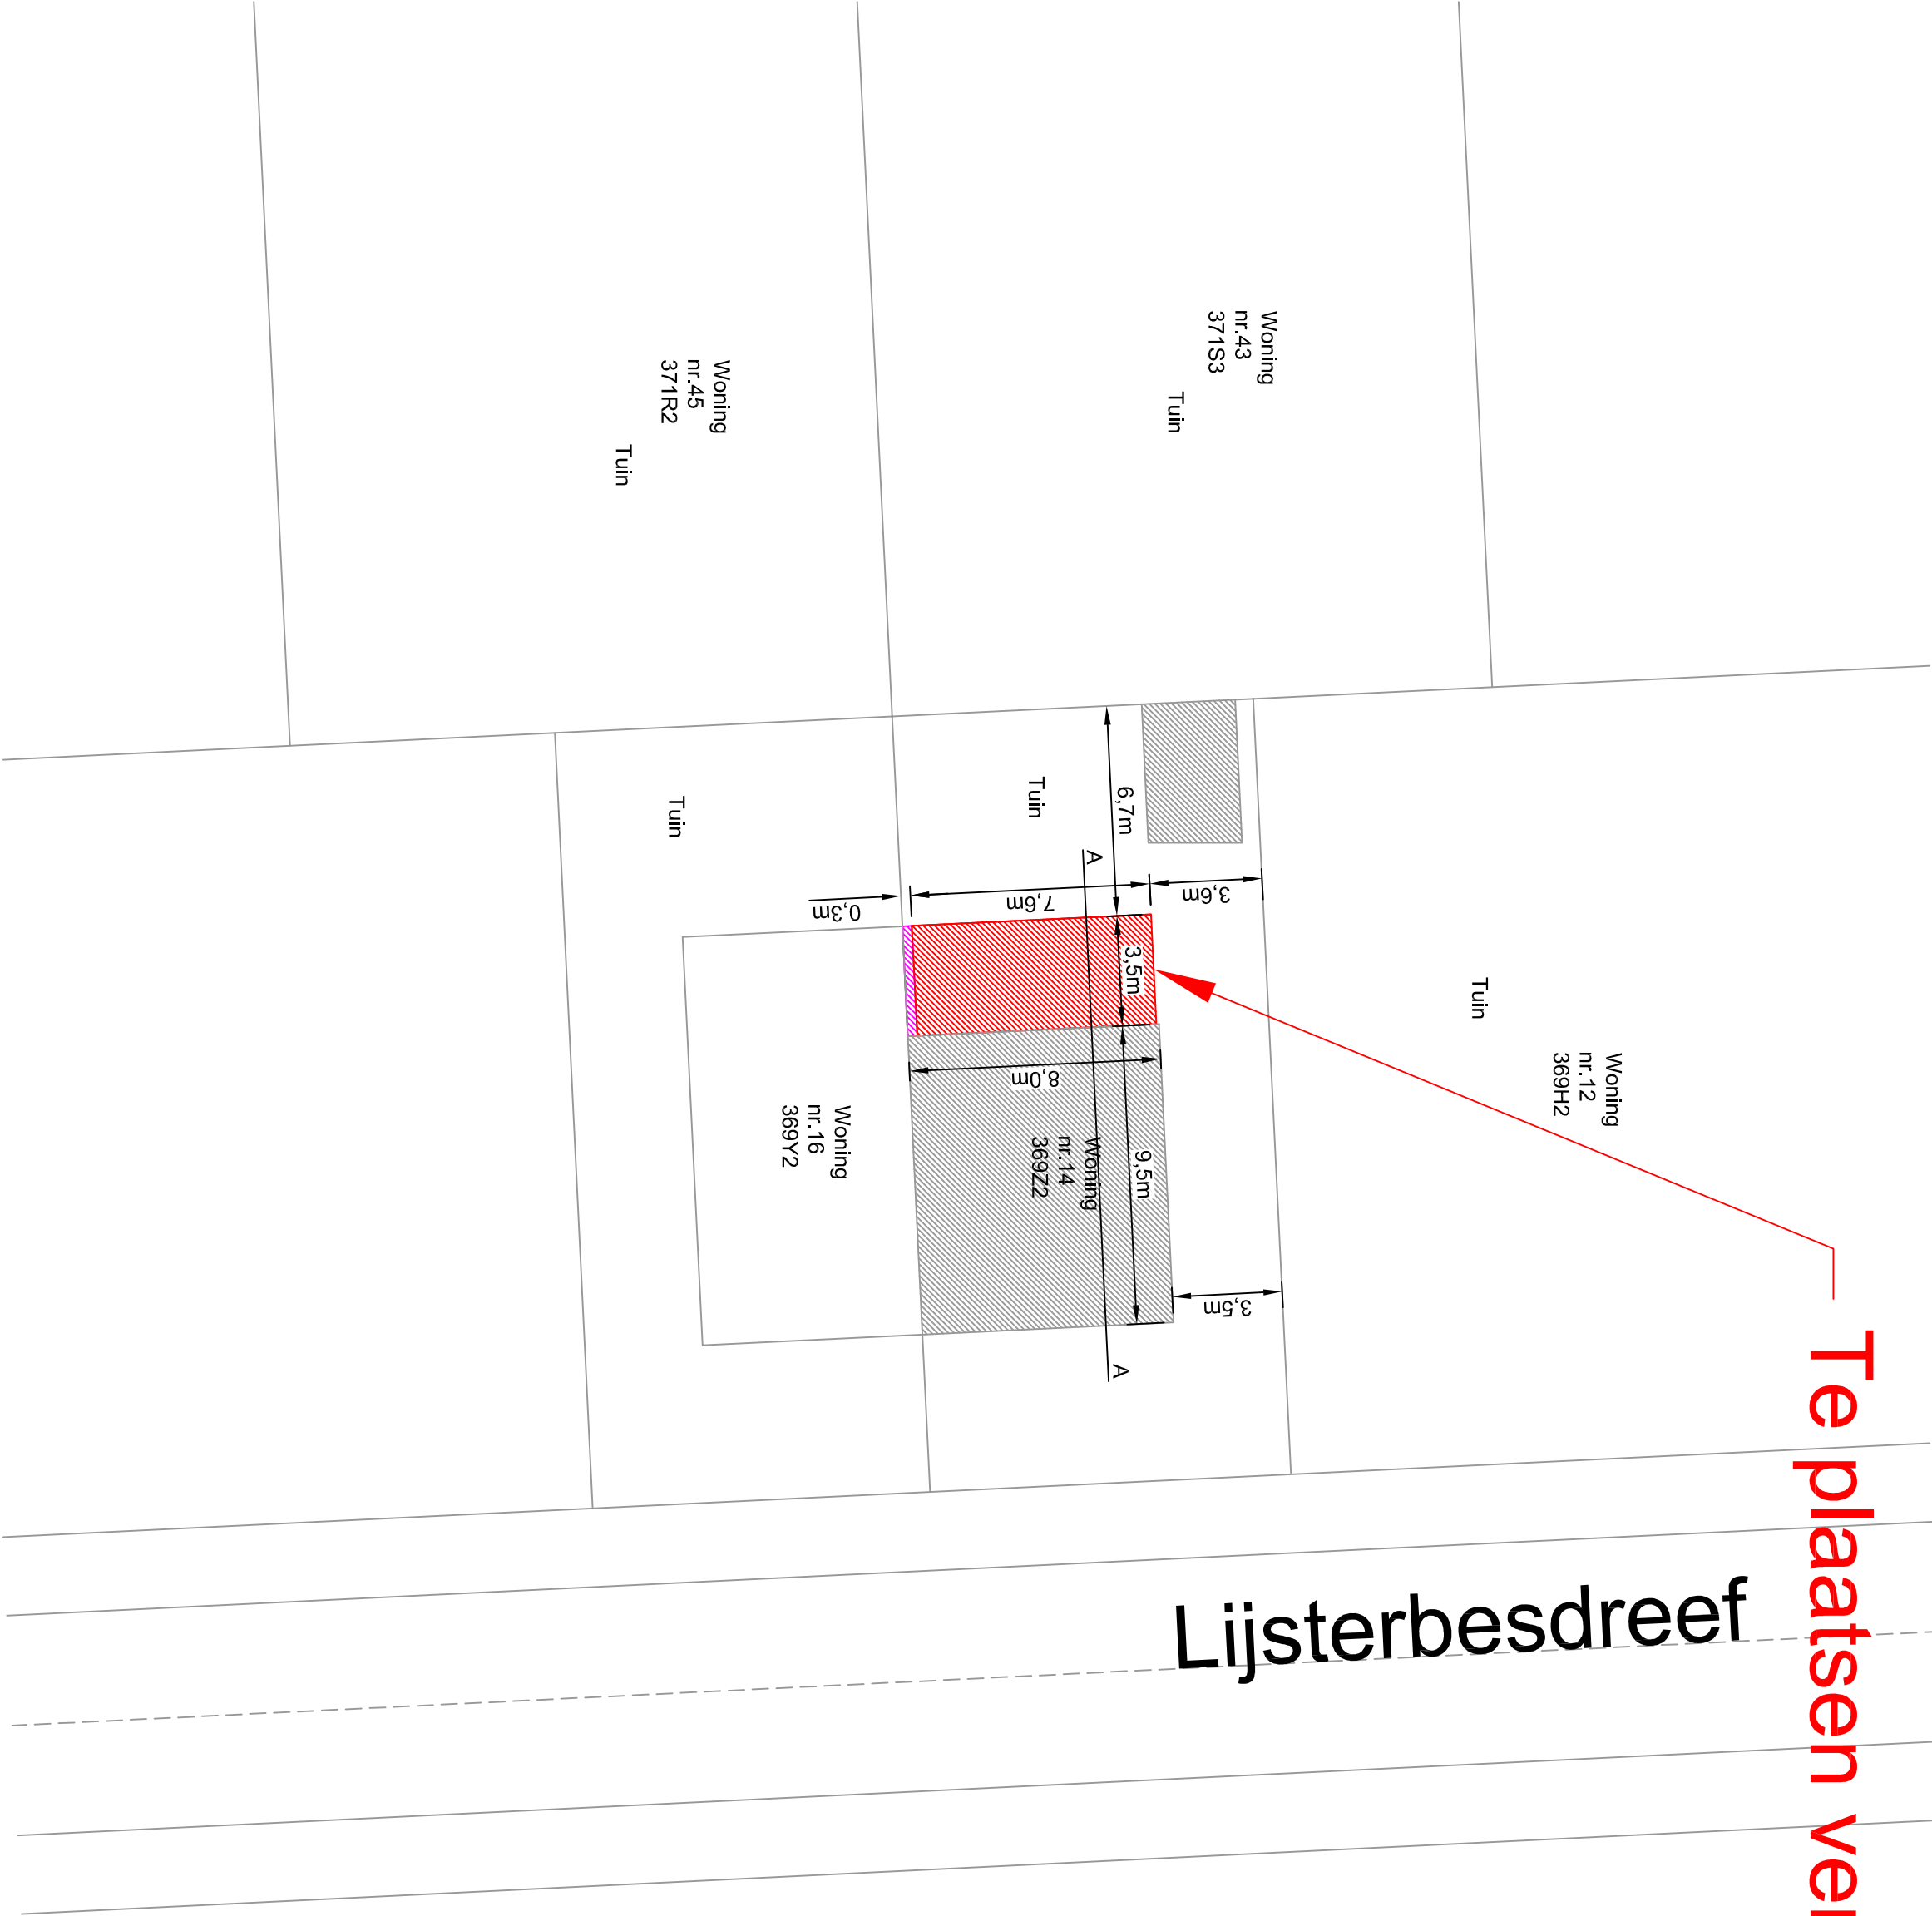

LEGENDE

- Buitenmaat Veranda
- Foto
- Tekst