


Glas - Veranda's
VAN DER BAUWHEDE

Roterijstraat 107 te Waregem

Tel. +32 (0)56 60 15 32 • Fax +32 (0)56 60 96 62

www.vanderbauwhede.be

Dhr. en Mevr. Can Savaskurt
Lijsterbedreef 14
9040 Sint Amandsberg

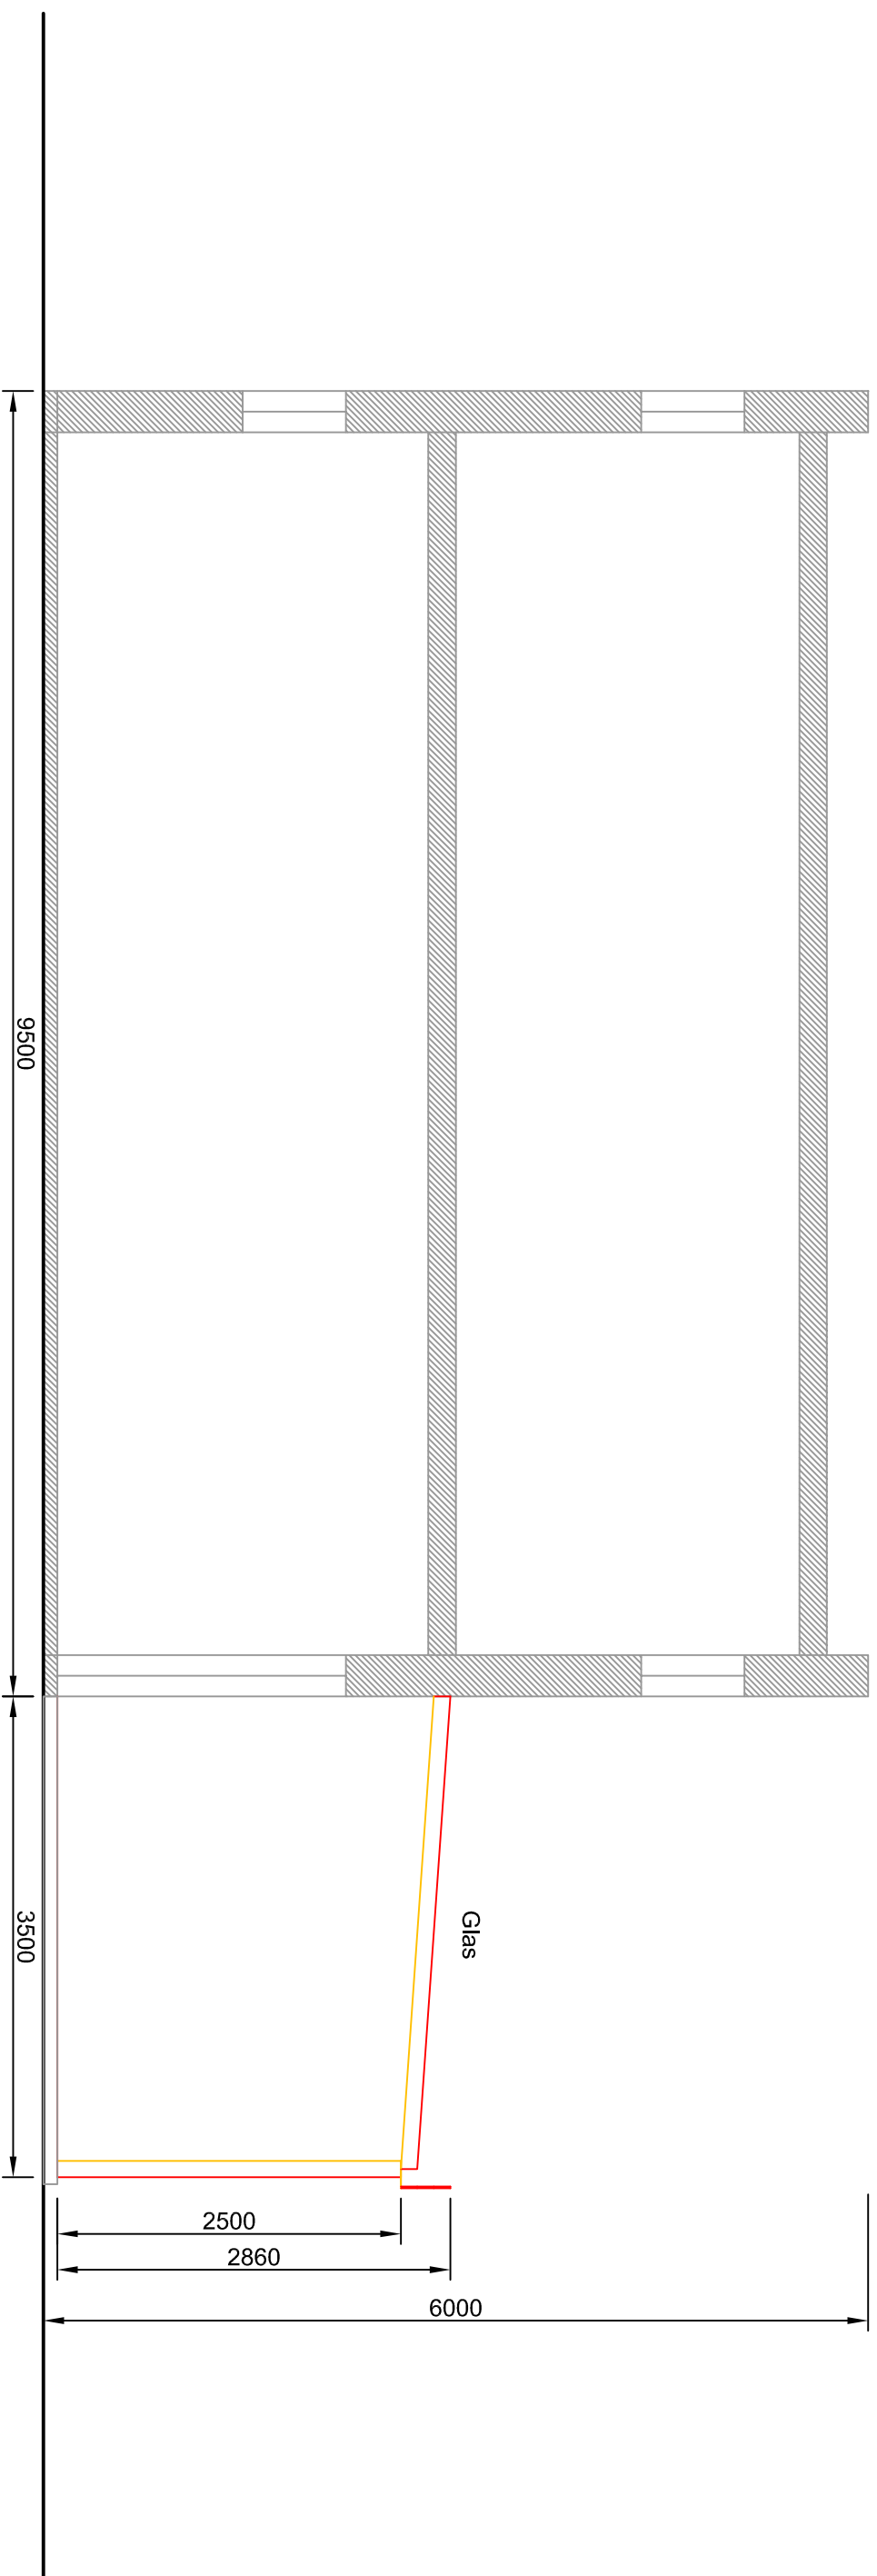

"S" : Nieuw Doorsnede A-A'
Schaal 1 / 50