


Dhr. en Mevr. Can Savaskurt
Lijsterbedreef 14
9040 Sint Amandsberg

Glas - Veranda's
VAN DER BAUWHEDE
Roterijstraat 107 te Waregem
Tel. +32 (0)56 60 15 32 • Fax +32 (0)56 60 96 62
www.vanderbauwhede.be

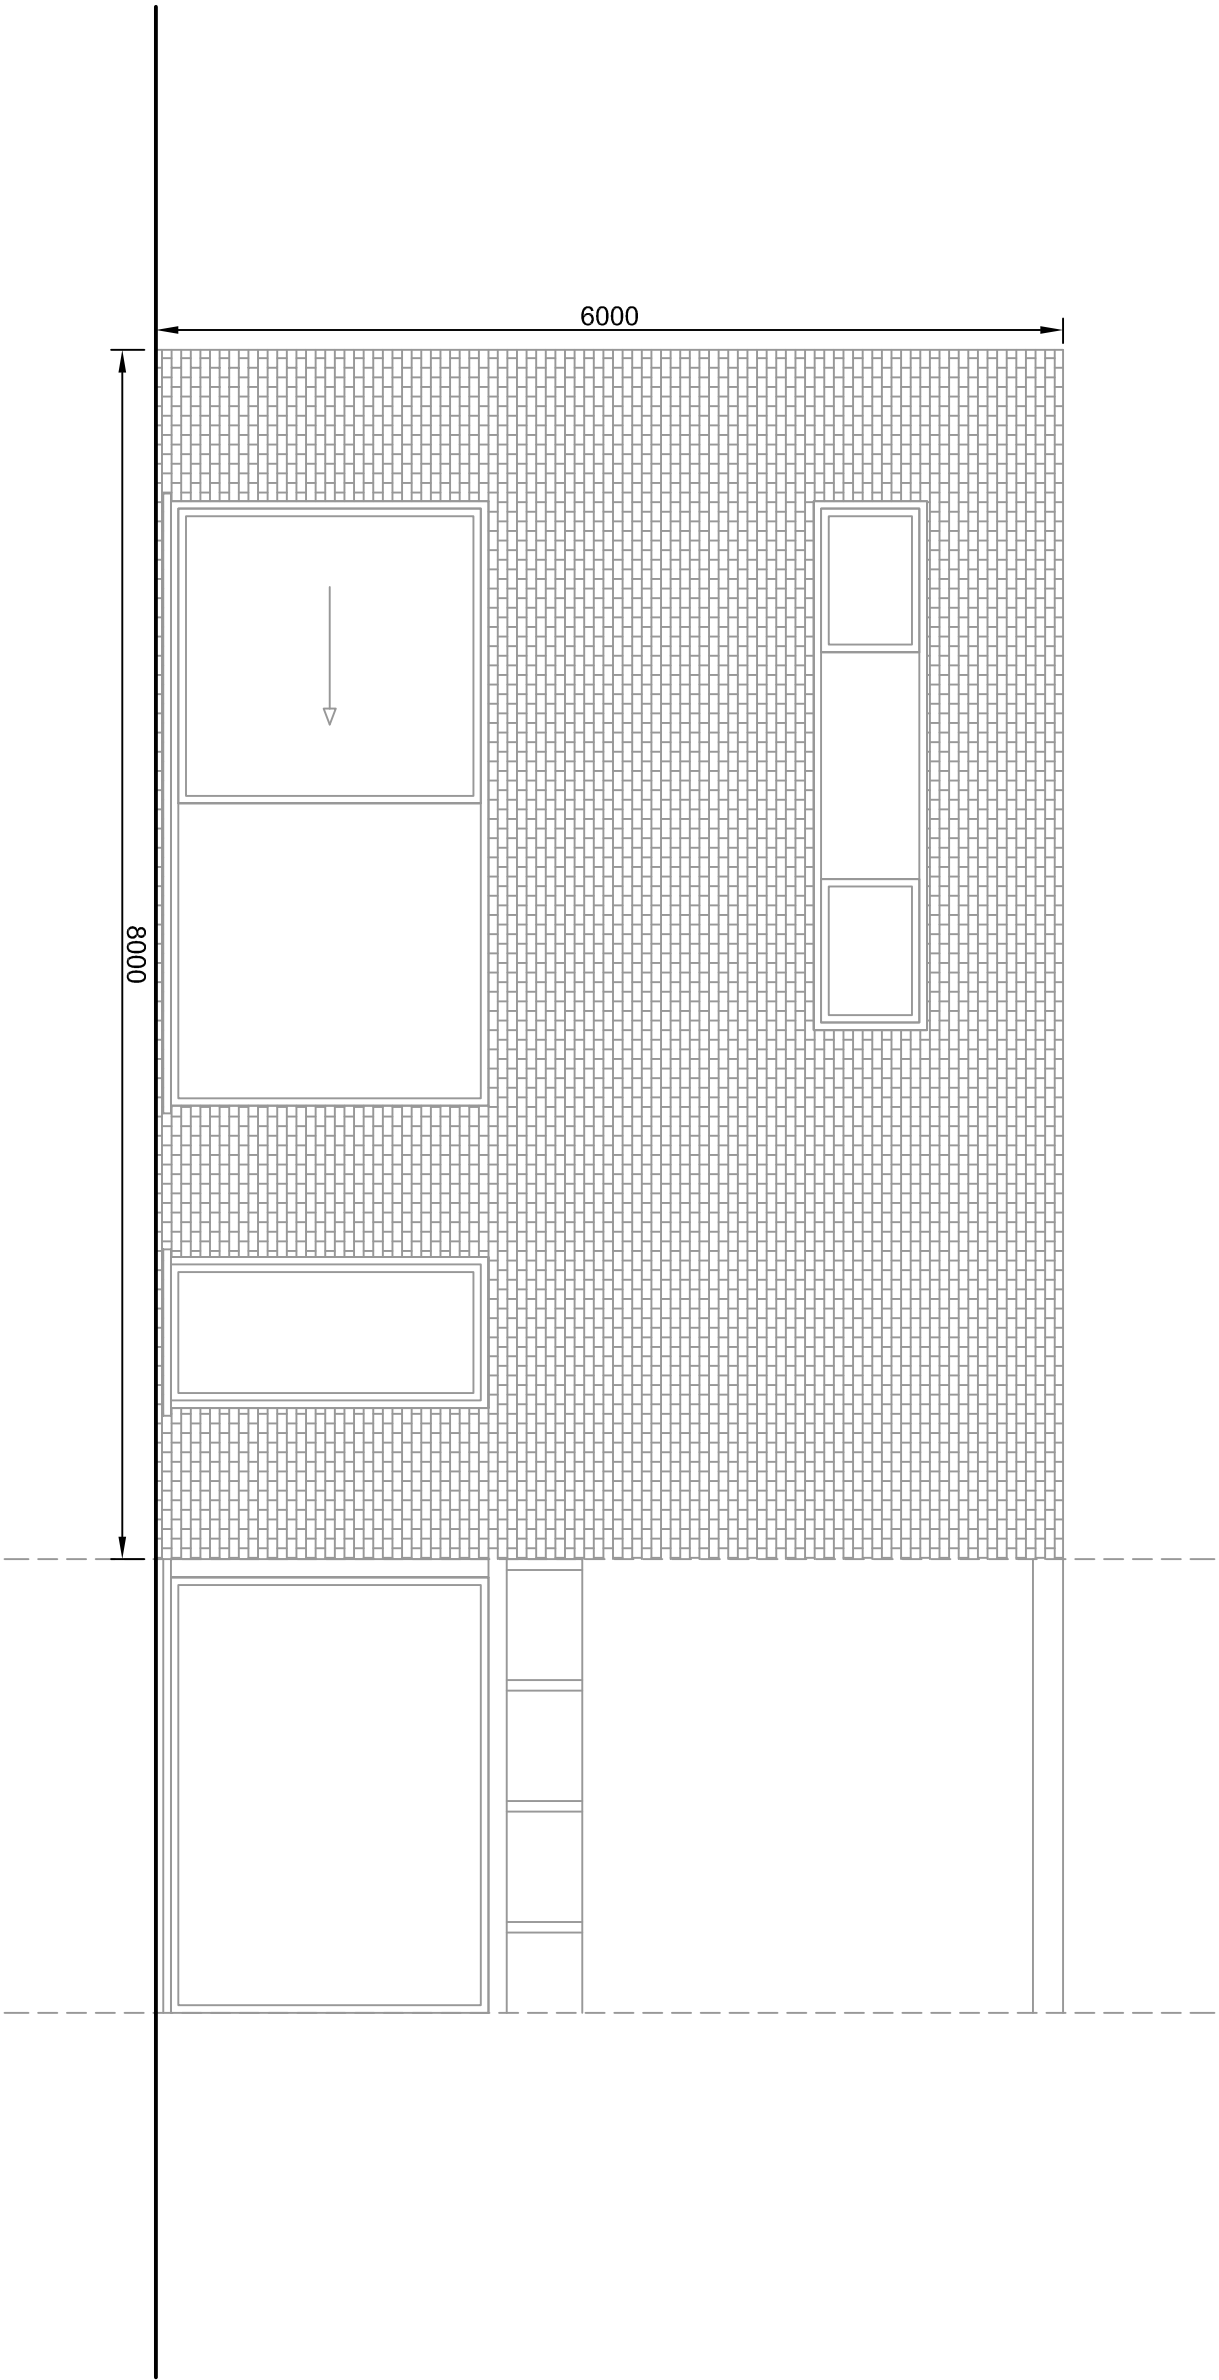

"G" : Bestand Achtergevel
Schaal 1 /50