


Dhr. en Mevr. Can Savaskurt
Lijsterbedreef 14
9040 Sint Amandsberg

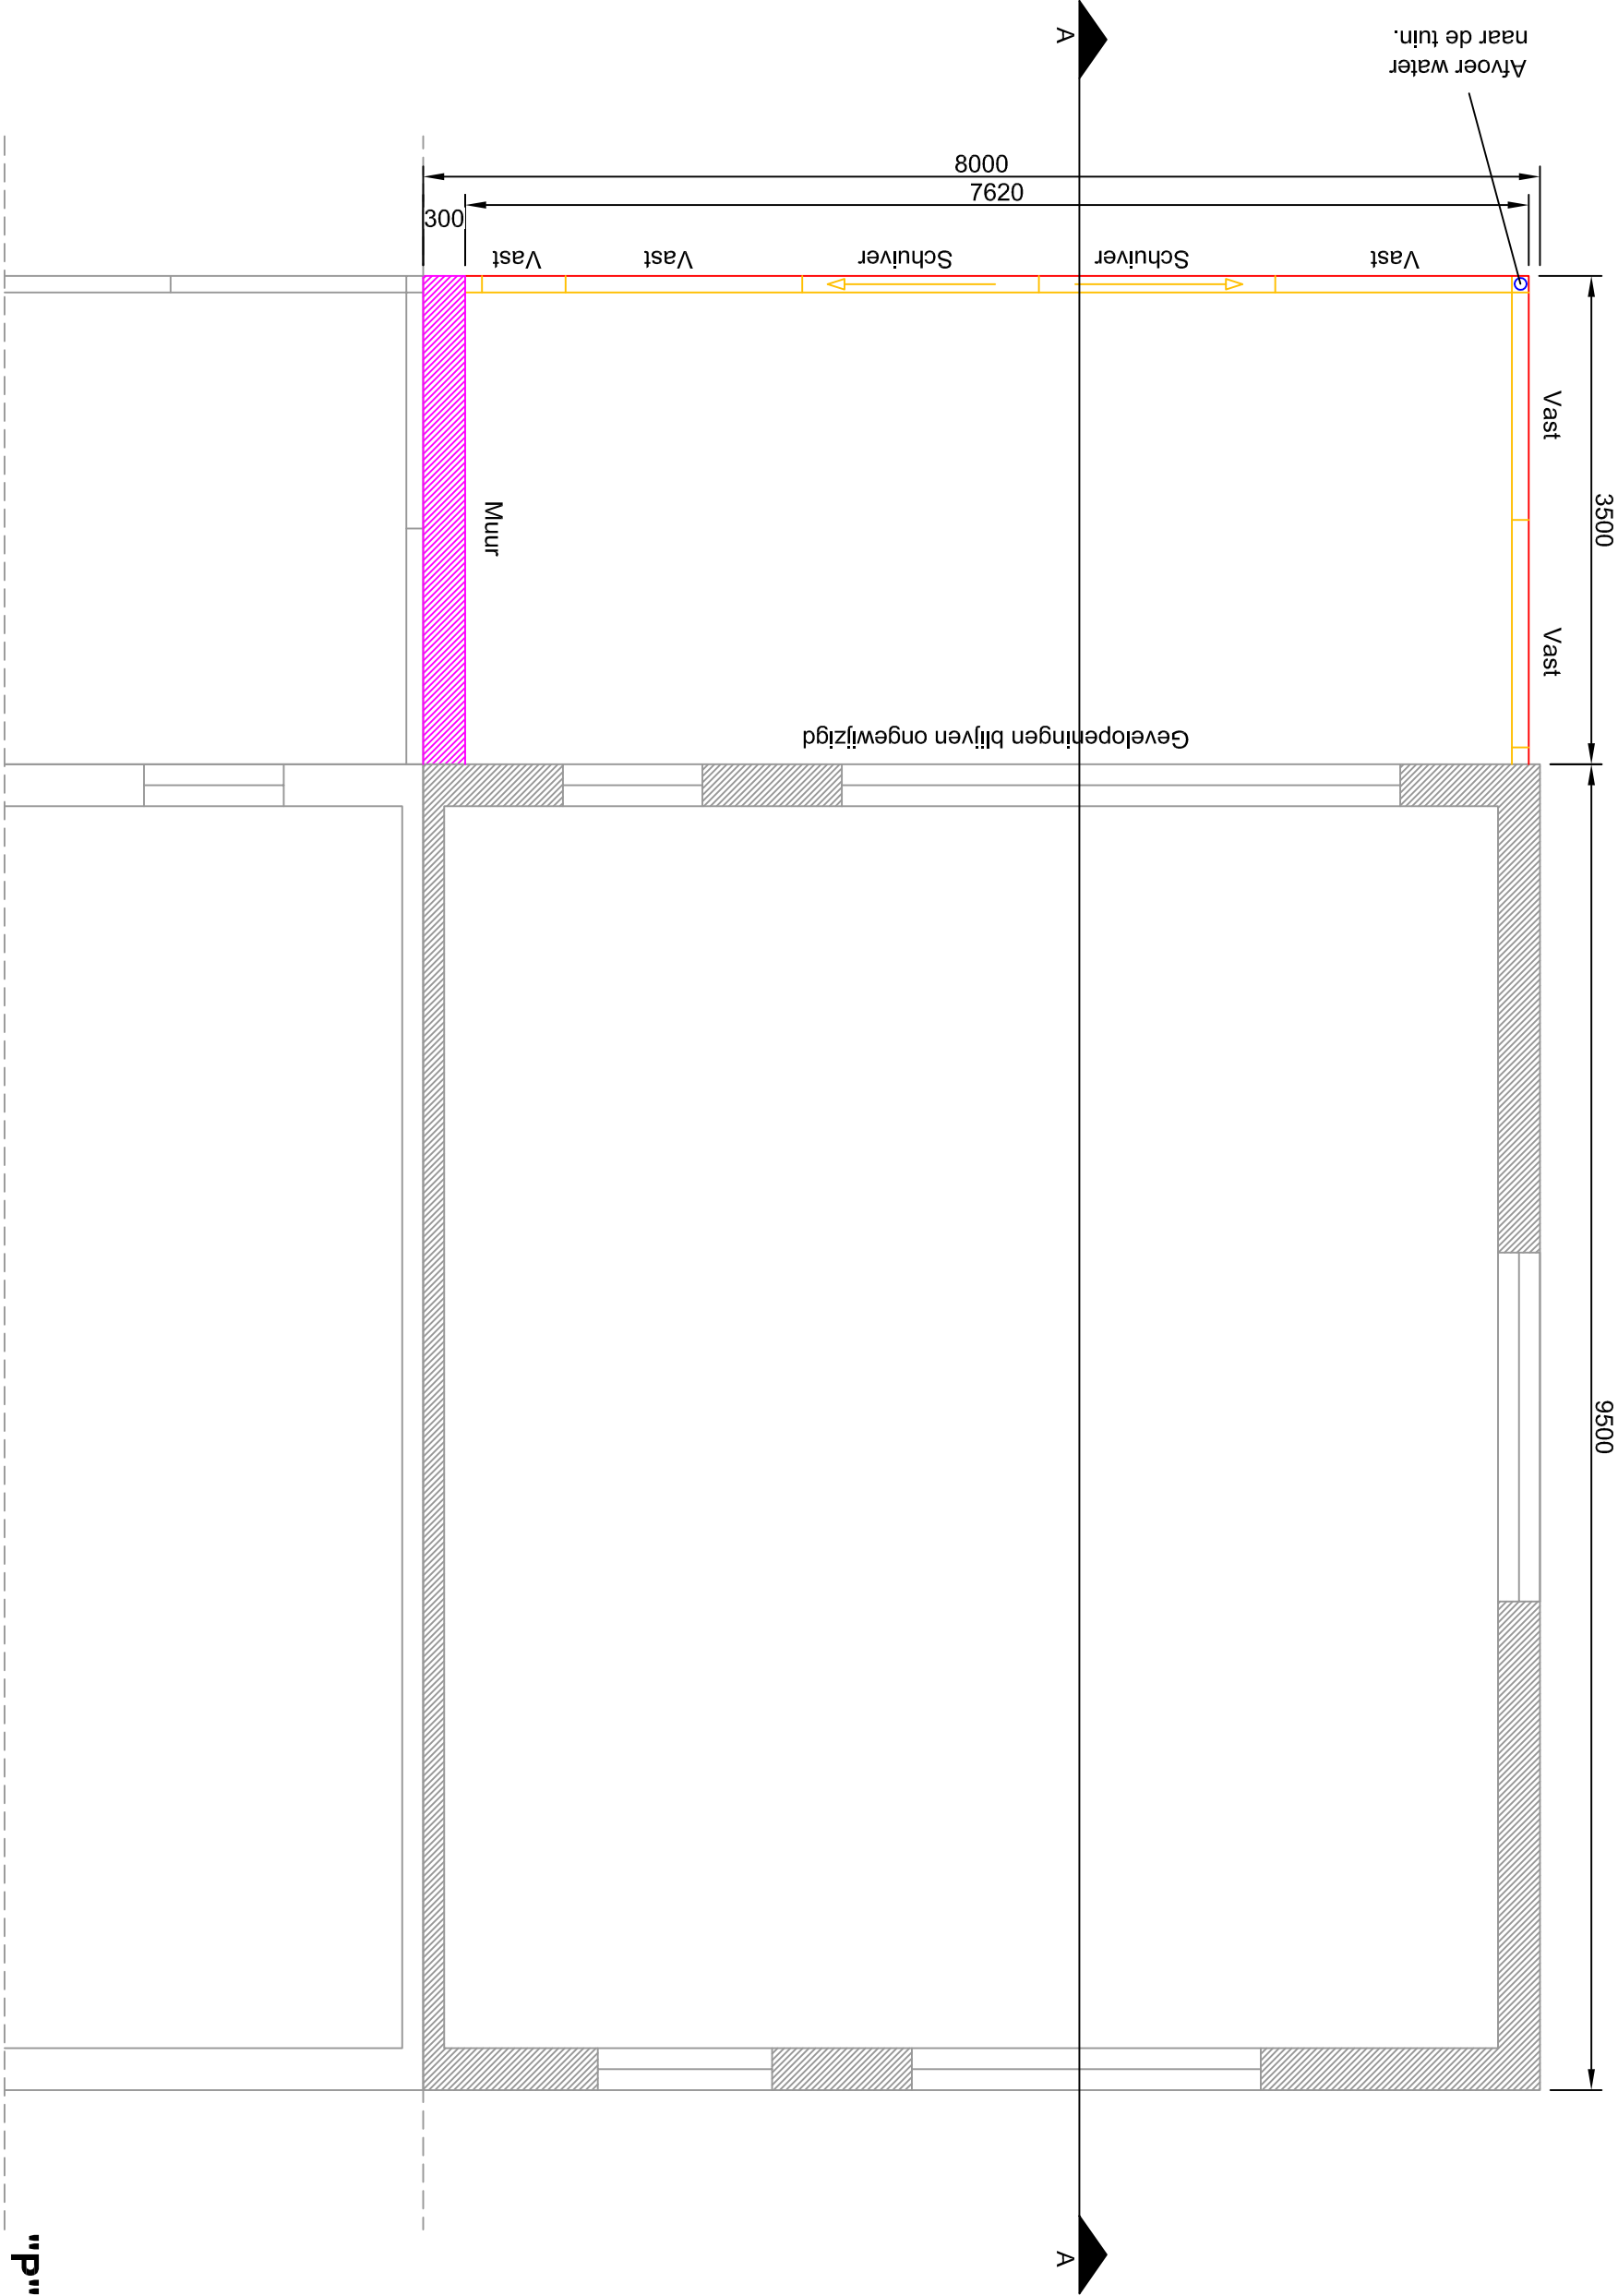

"P" : Nieuw Grondplan
Schaal 1 /50