


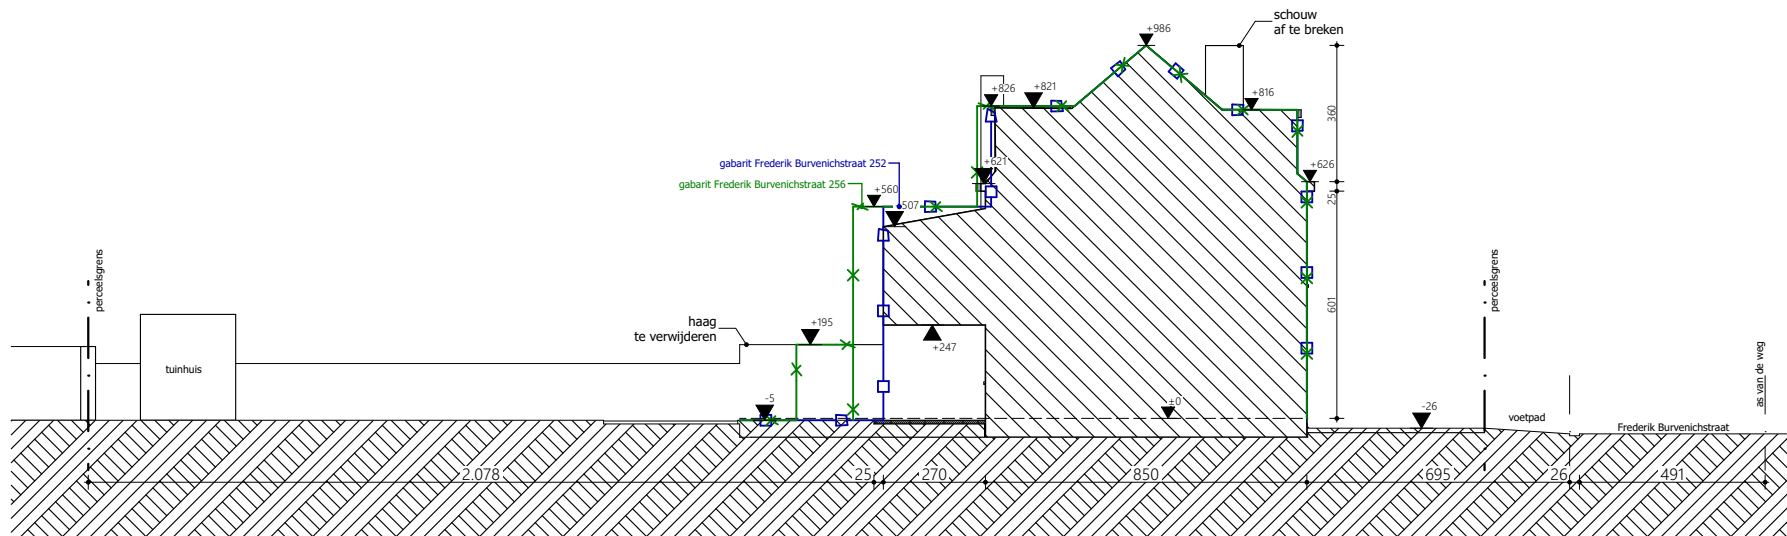

T Terreinprofiel - bestaand 1:200

Project

24 30 Frederik Burvenichstraat

Klant

Easyliving bvba
Kouterken 24
9620 Velzeke-Ruddershove

Werfadres

Frederik Burvenichstraat 254
9000 Gent
afd. 22 sie. B nrs. 103R4

Plannenset

BA 1
20/06/2025
T Terreinprofiel

Plan

1/1

Terreinprofiel bestaande toestand

1:200

Vrijheidslaan 15
9000 Gent

09 233 70 79
info@arpa.be

