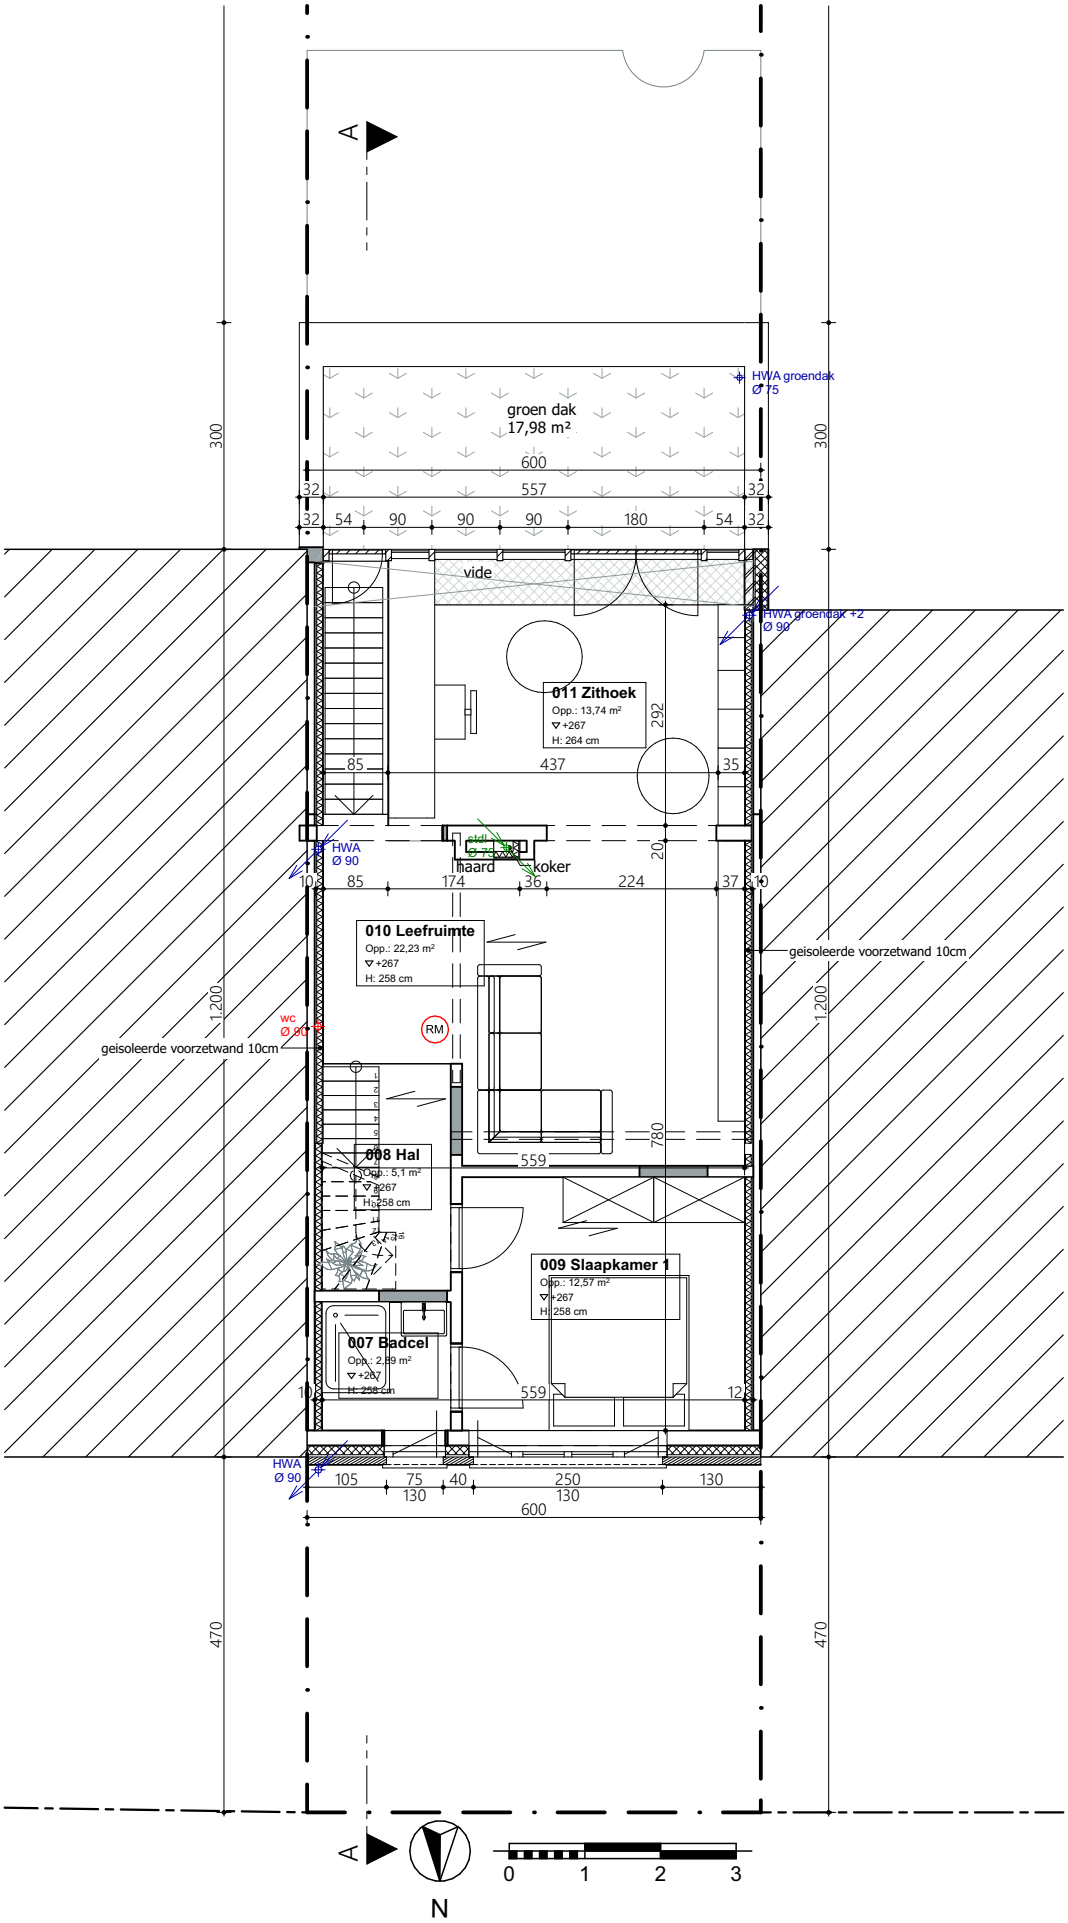

P01 Niveau 1 - nieuw 1:100

Project	Klant	Werfadres	Plannenset	Plan		
24 30 Frederik Burvenichstraat	Easyliving bvba Kouterken 24 9620 Velzeke-Ruddershove	Frederik Burvenichstraat 254 9000 Gent afd. 22 sie. B nrs. 103R4	BA 1 20/06/2025 P Plannen	3/6 1ste verdieping nieuwe toestand	1:100	Vrijheidslaan 15 9000 Gent 09 233 70 79 info@arpa.be