


ZIE BIJZONDERE
VOORWAARDE(N)

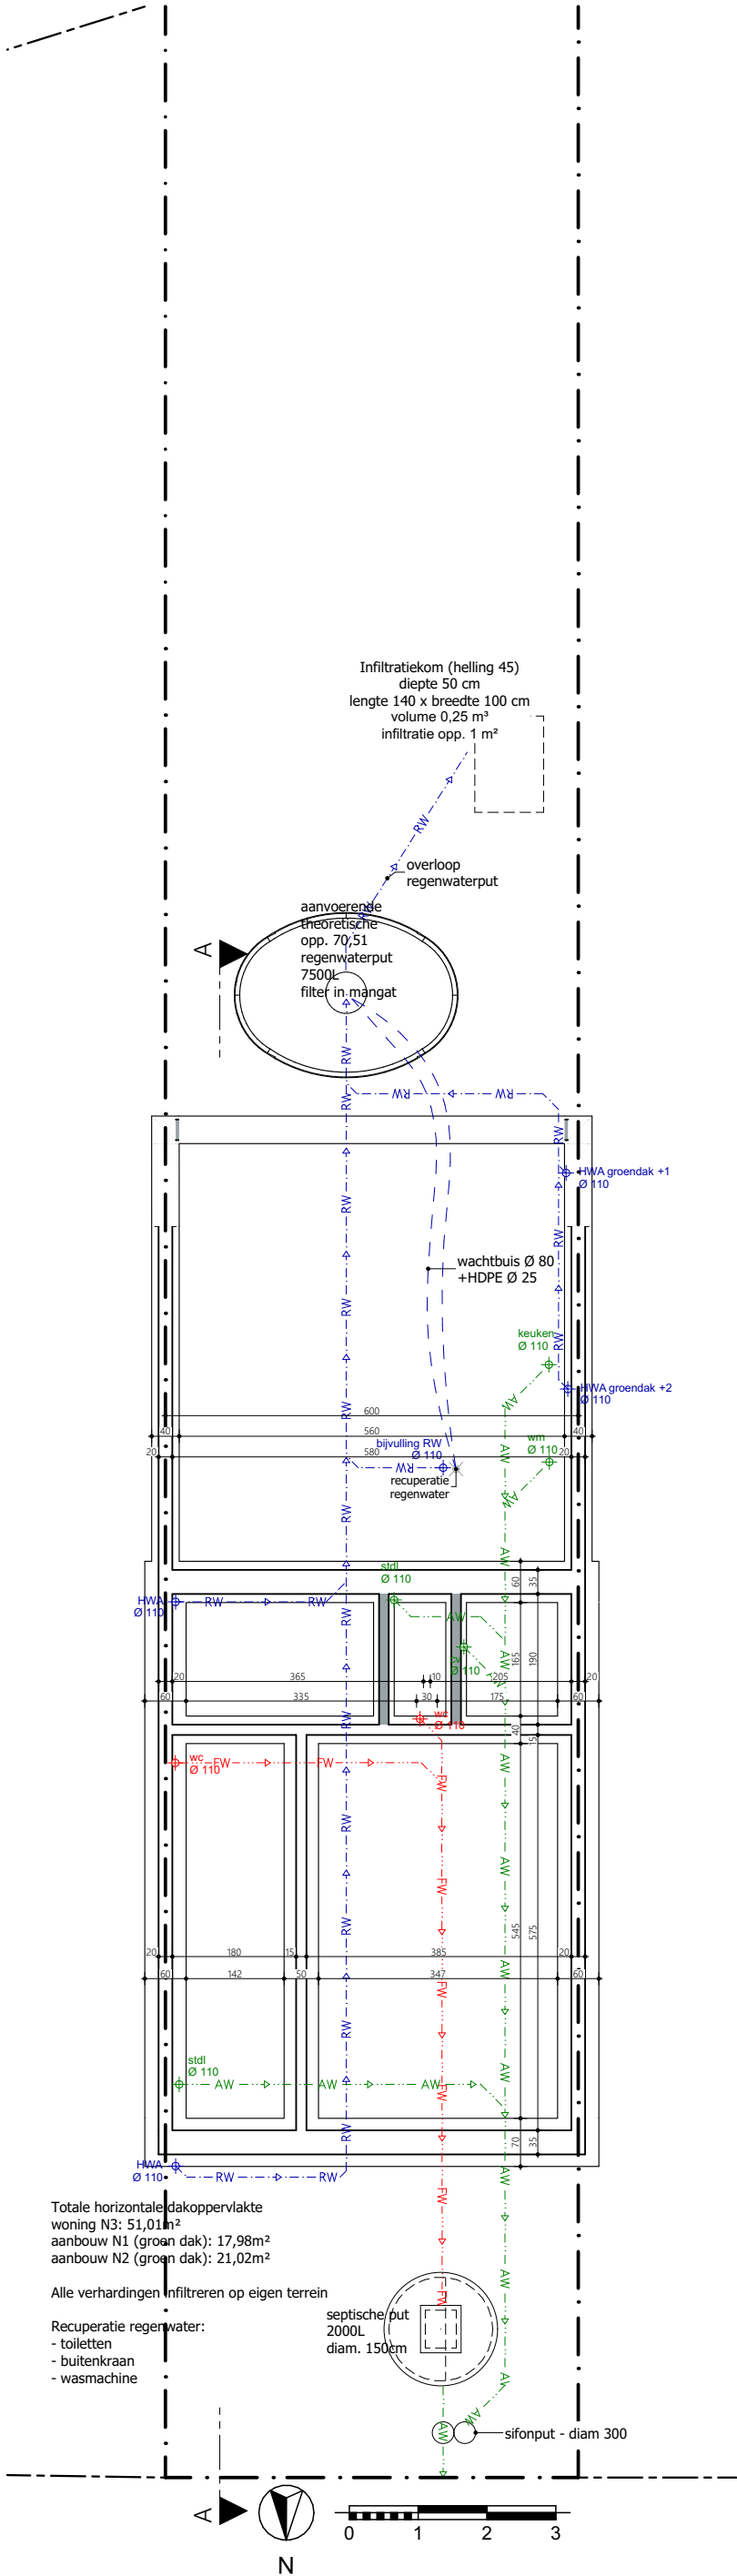

P-1 Fundering / riolering - nieuw 1:100

