


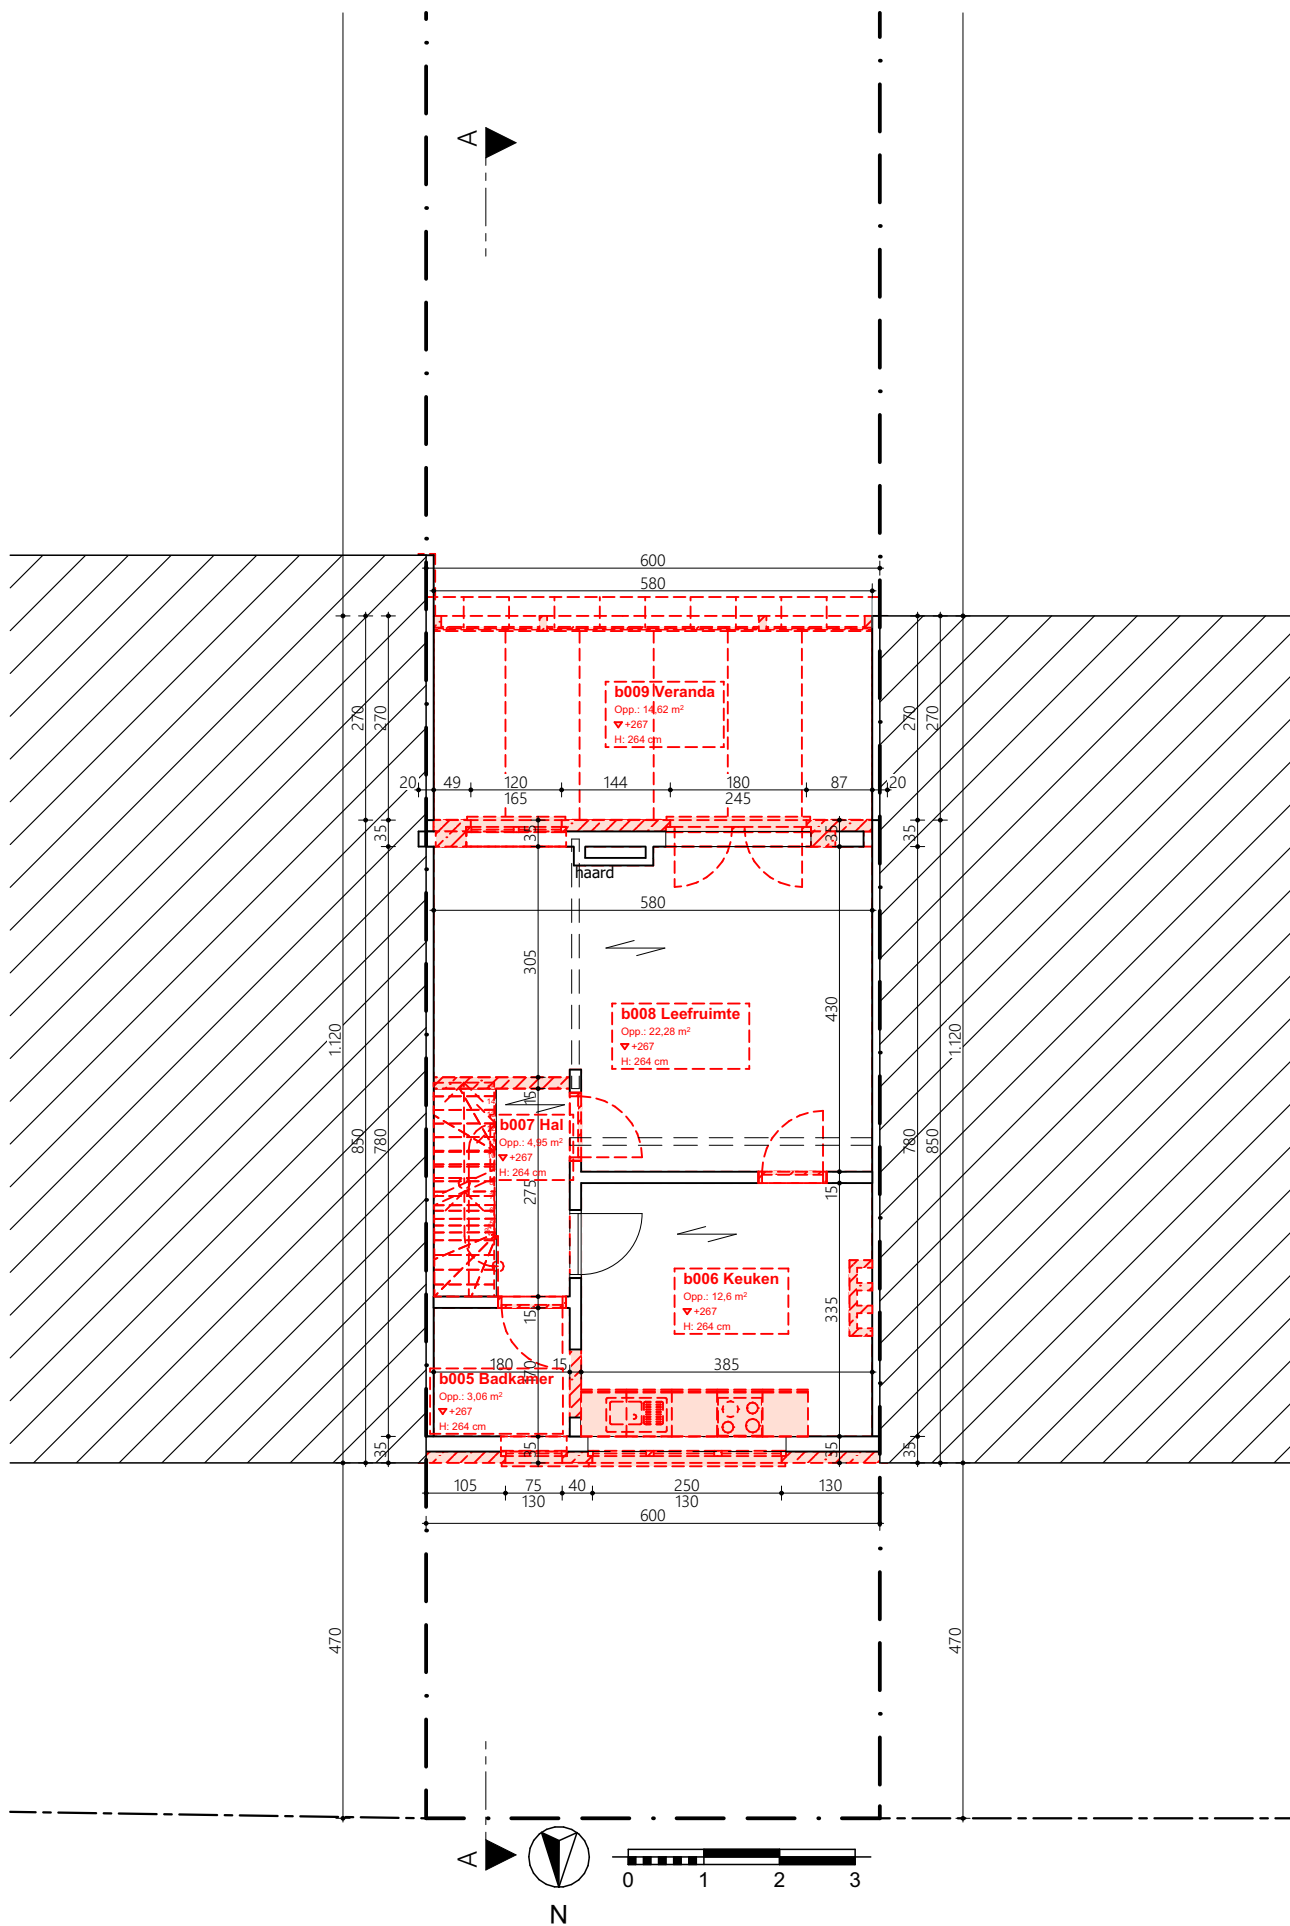

Project

24 30 Frederik
Burvenichstraat

Klant

Easyliving bvba
Kouterken 24
9620 Velzeke-
Ruddershove

Werfadres

Frederik Burvenichstraat
254
9000 Gent
afd. 22 sie. B nrs. 103R4

Plannenset

BA 1
20/06/2025
P Plannen

Plan

3/5

1ste verdieping bestaande toestand

Vrijheidslaan 15
9000 Gent

1:100

09 233 70 79
info@arpa.be

