


**ZIE BIJZONDERE
VOORWAARDE(N)**

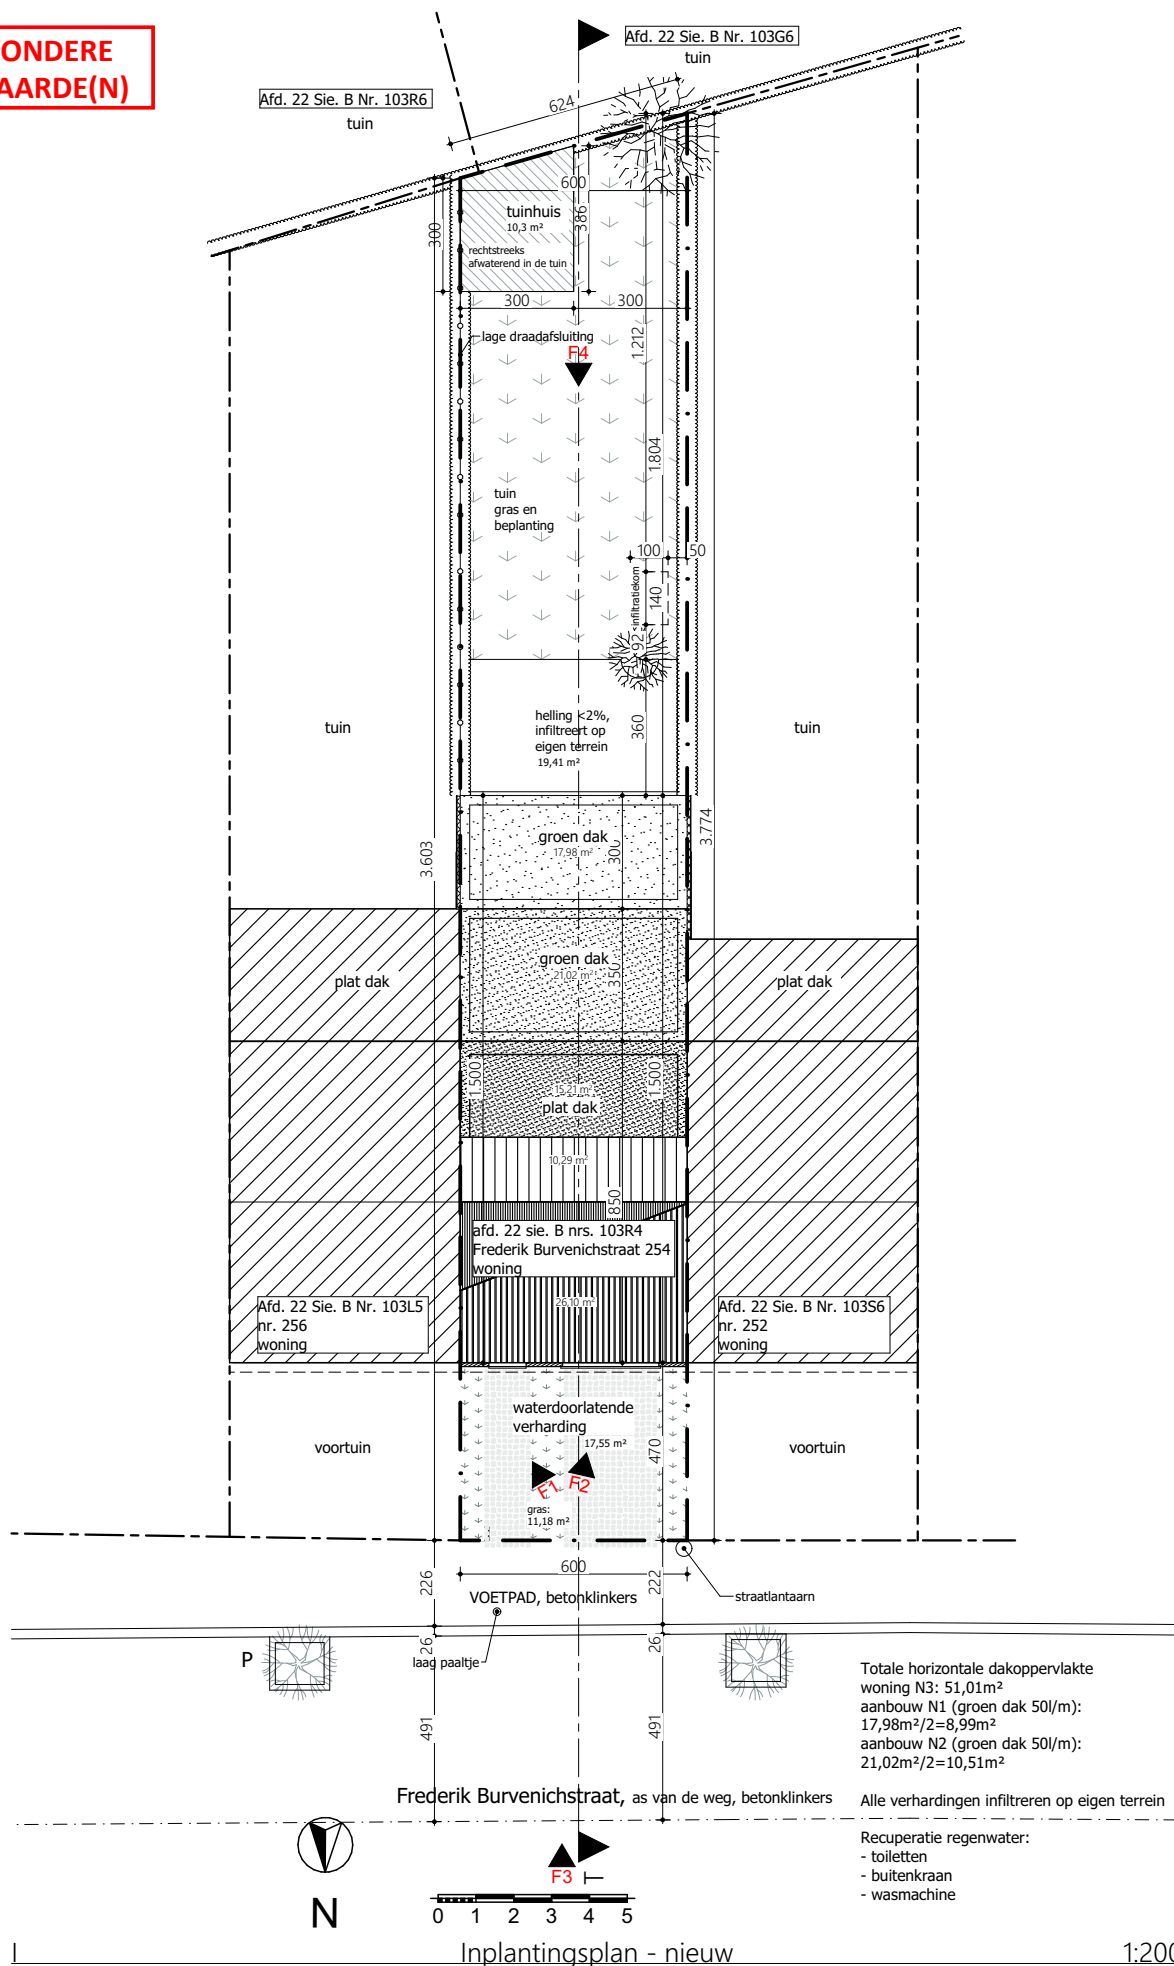

Inplantingsplan - nieuw 1:200

Project
24 30 Frederik
Burvenichstraat

Klant
Easyliving bvba
Kouterken 24
9620 Velzeke-
Ruddershove

Werkadres
Frederik Burvenichstraat
254
9000 Gent
afd. 22 sie. B nrs. 103R4

Plannenset
BA 1
20/06/2025
I Inplanting

Plan
1/1
Inplanting nieuwe toestand

Vrijheidslaan 15
9000 Gent
09 233 70 79
info@arpa.be

ARPA
architecten