BA_Hoppestraat _44_G_BN_achtergevelplan bestaande en nieuwe toestand

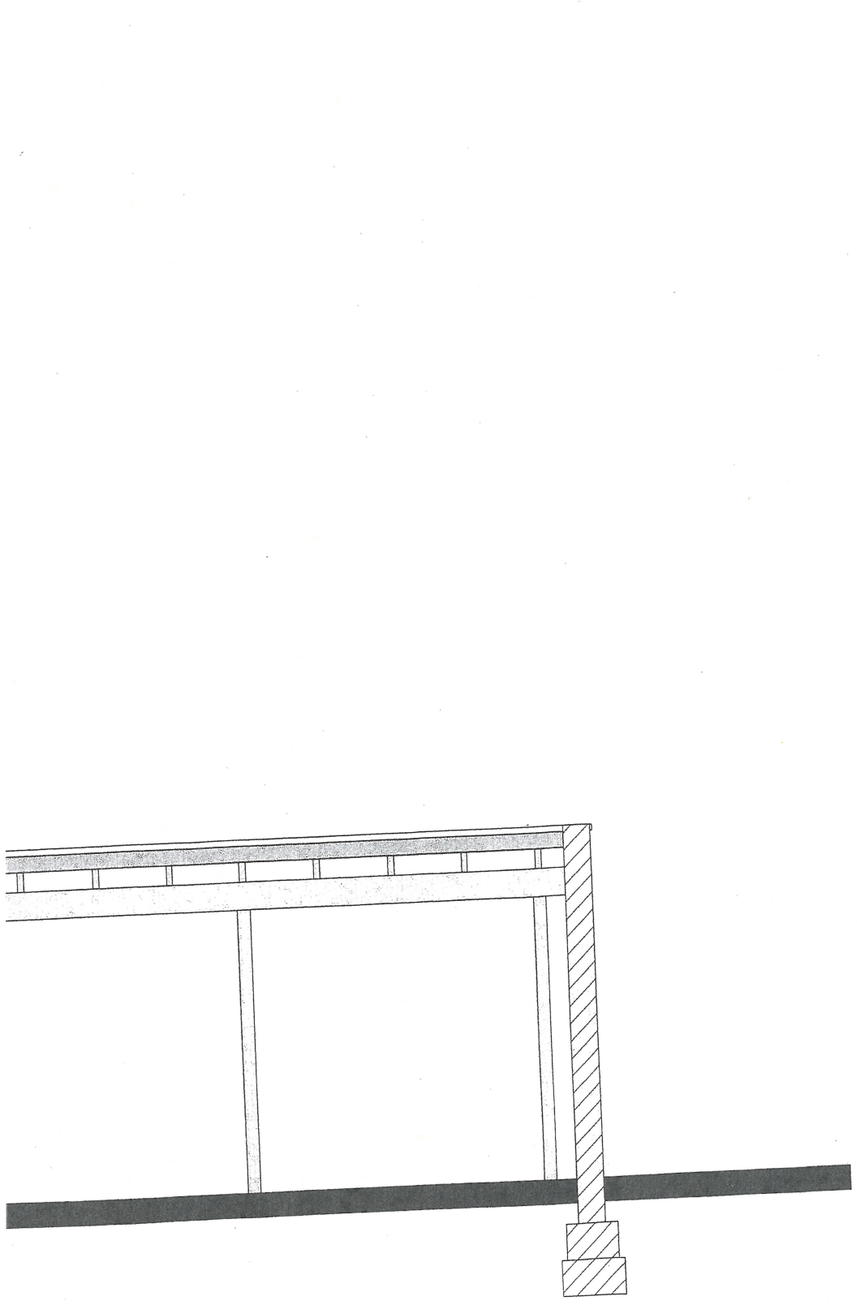

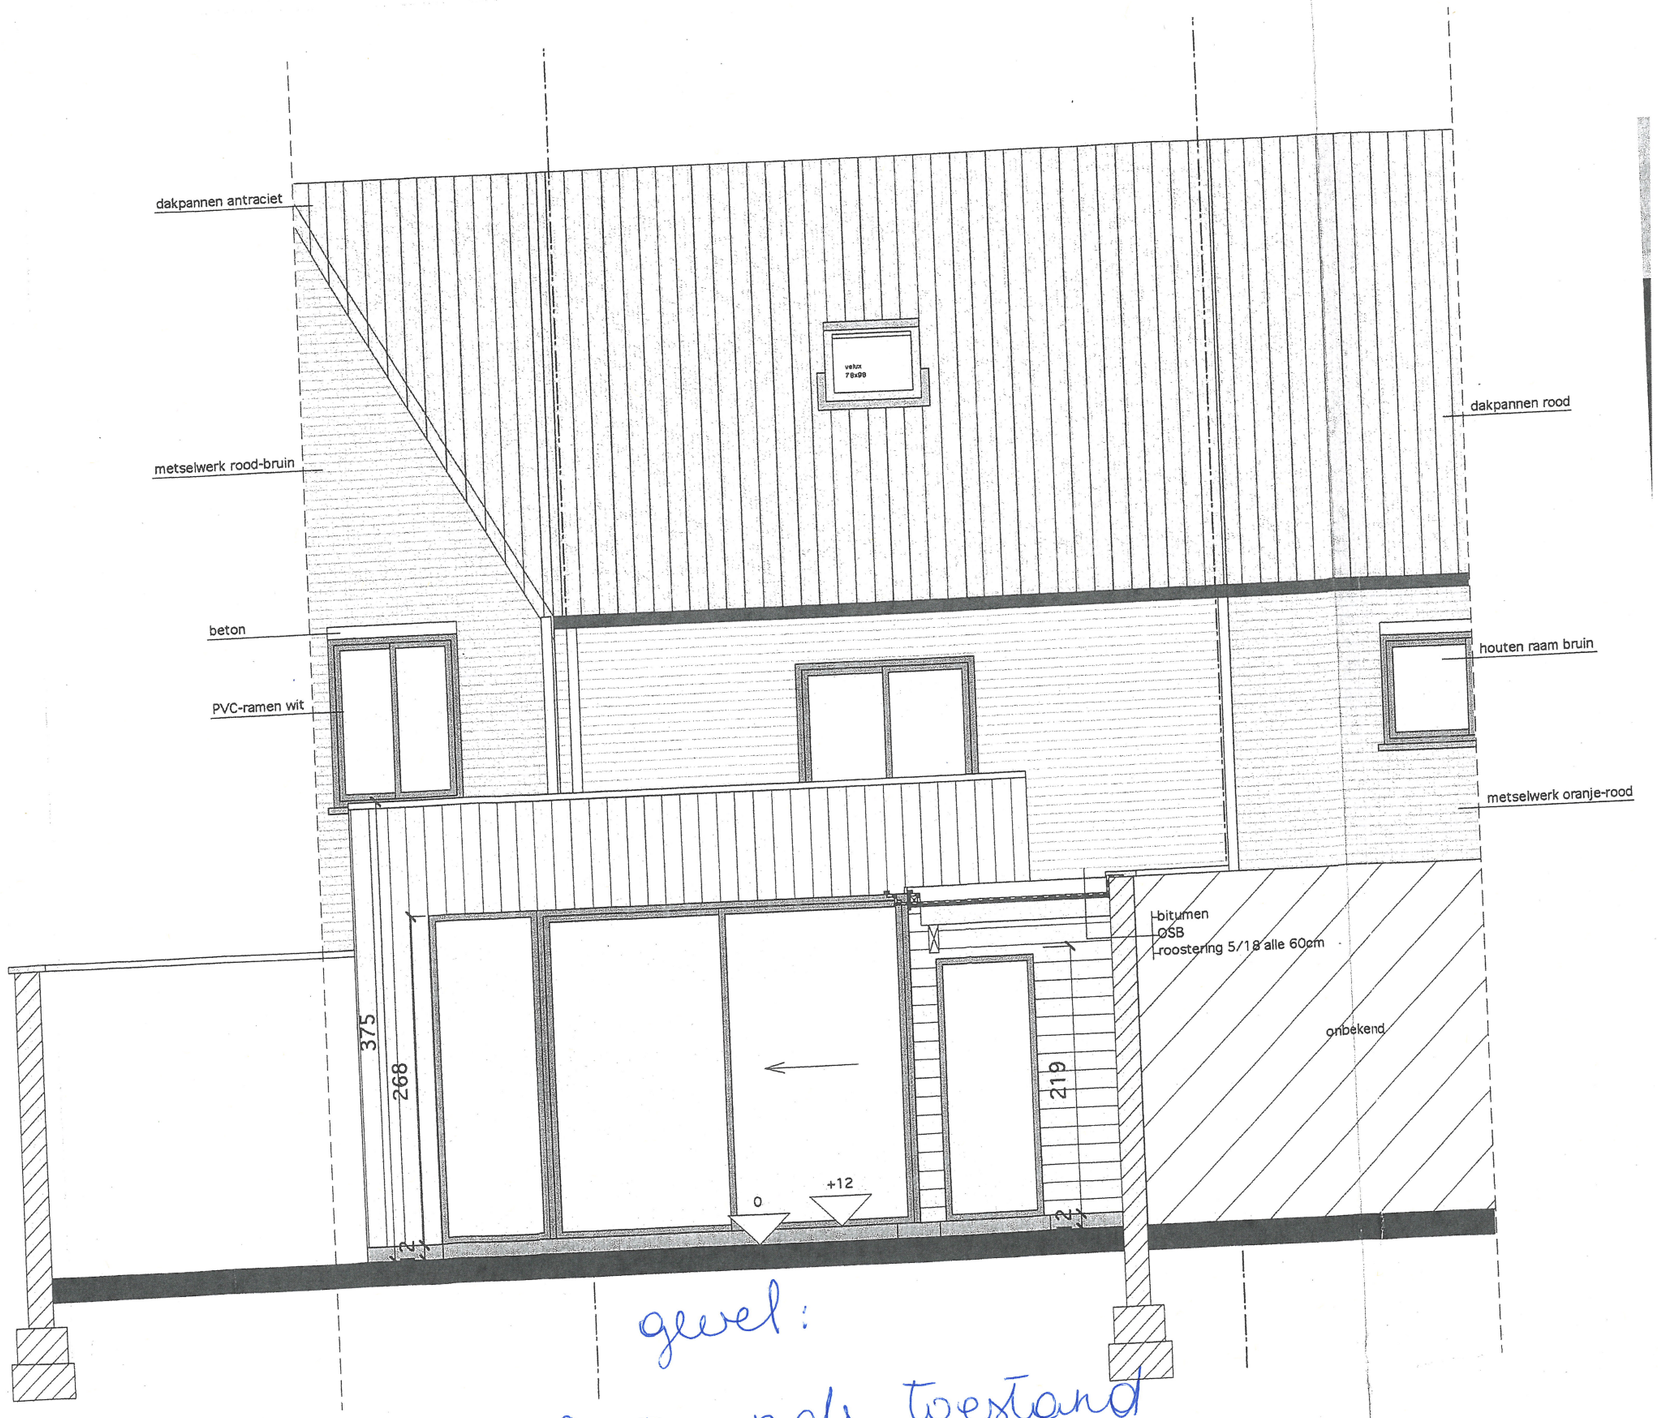

achtergevel 1/50

gevel:
bestaande toestand
=
gewenste toestand