

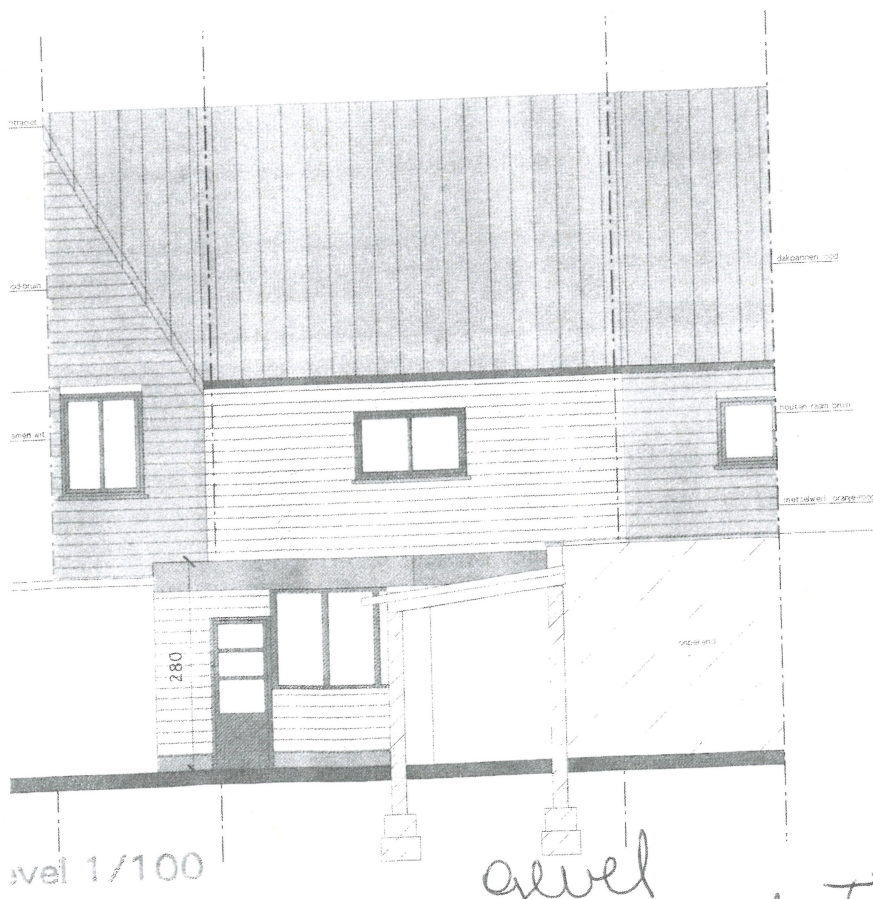
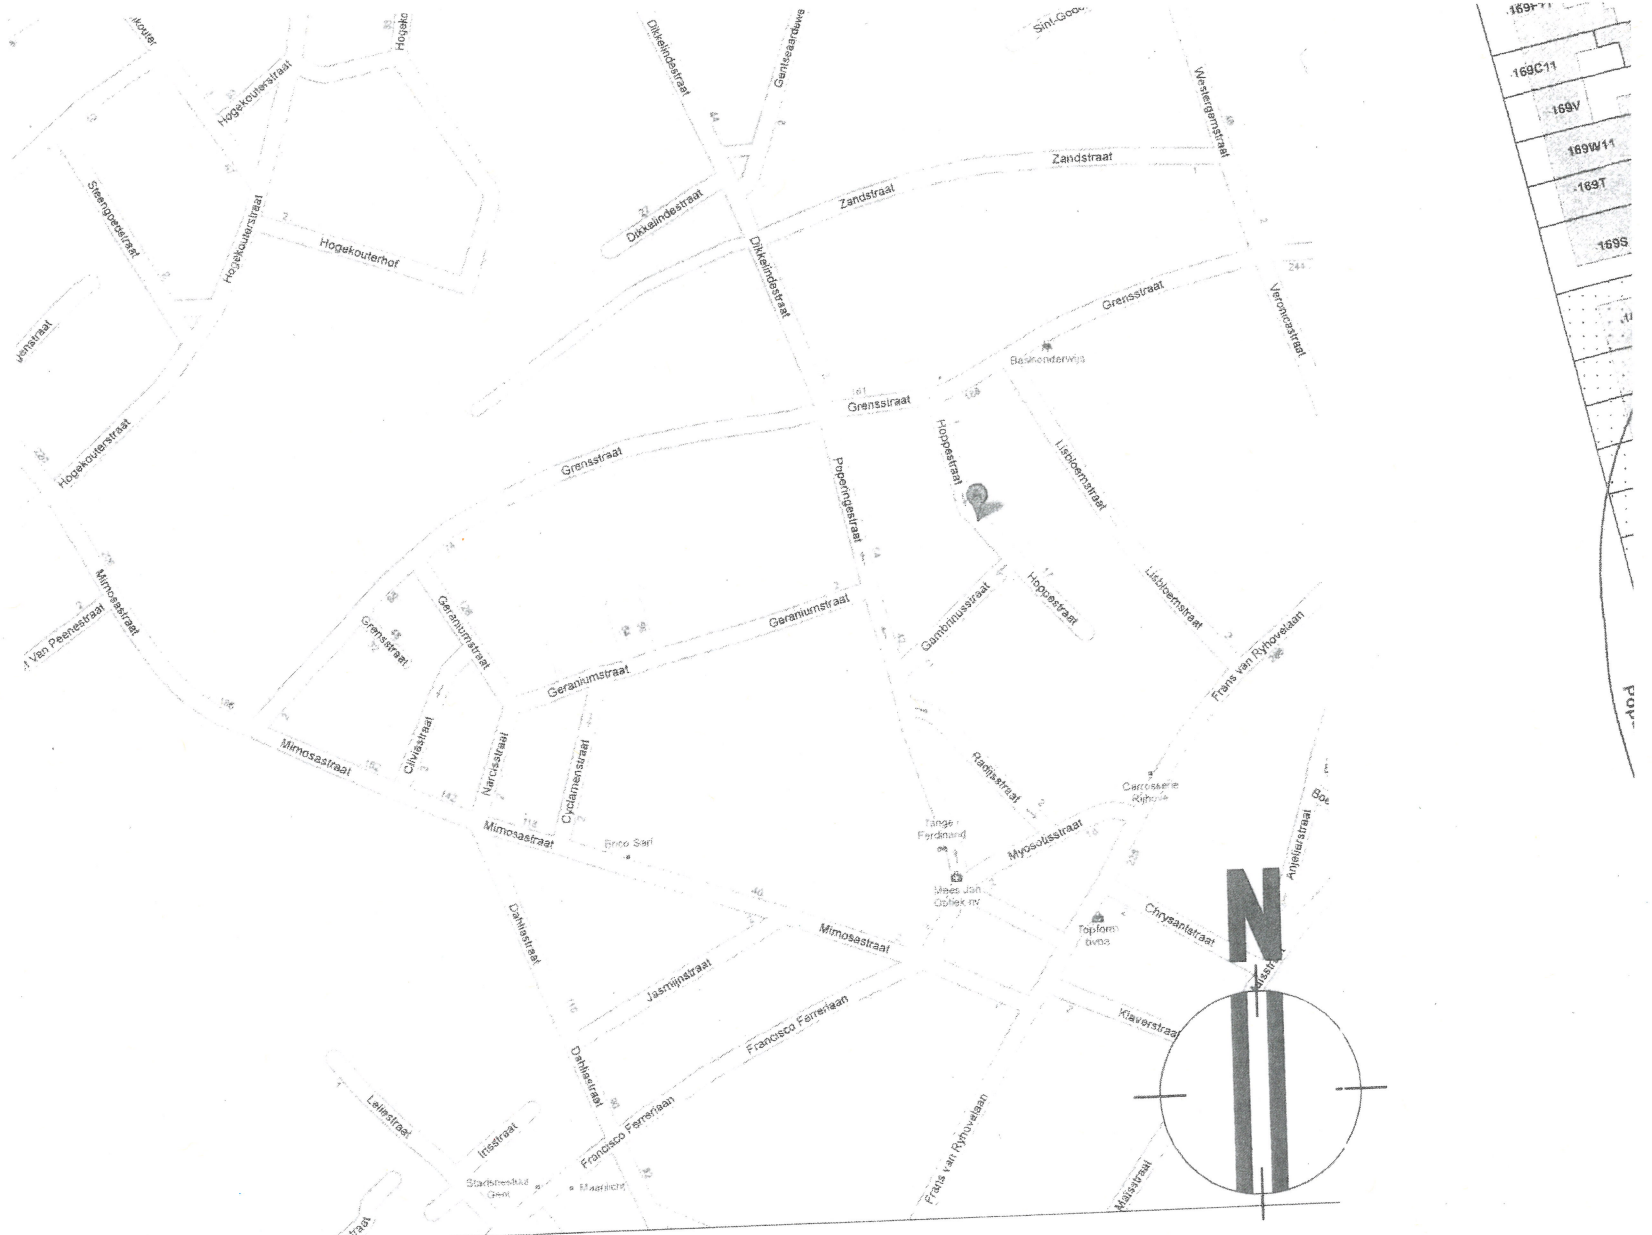
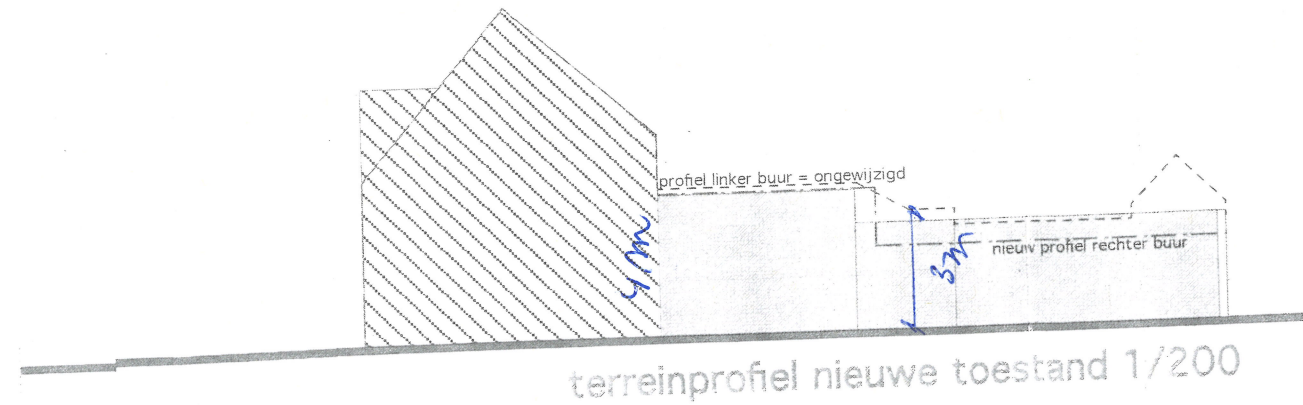


reken
nde bebouwing
te bouwen
kt
dak

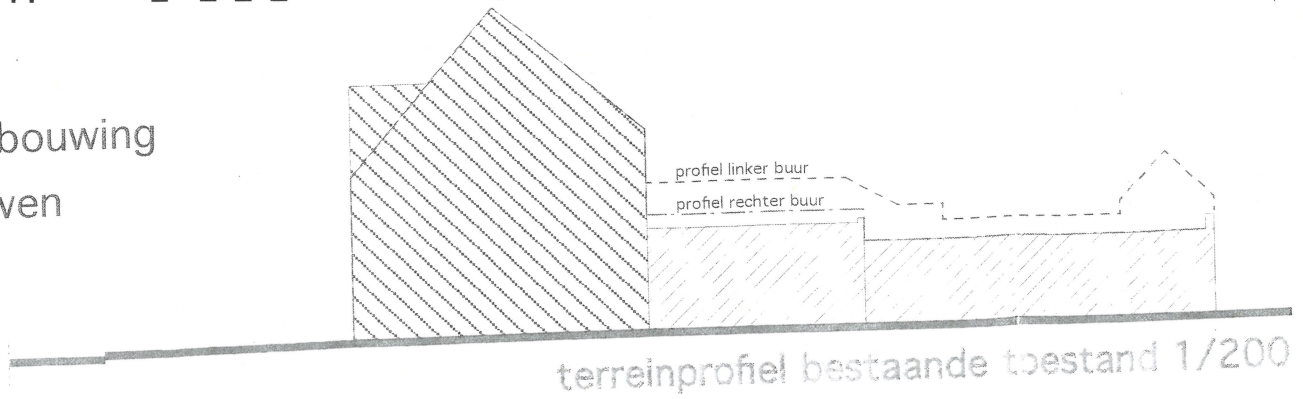

gevel
vergunde toestand
schaal: 1/100

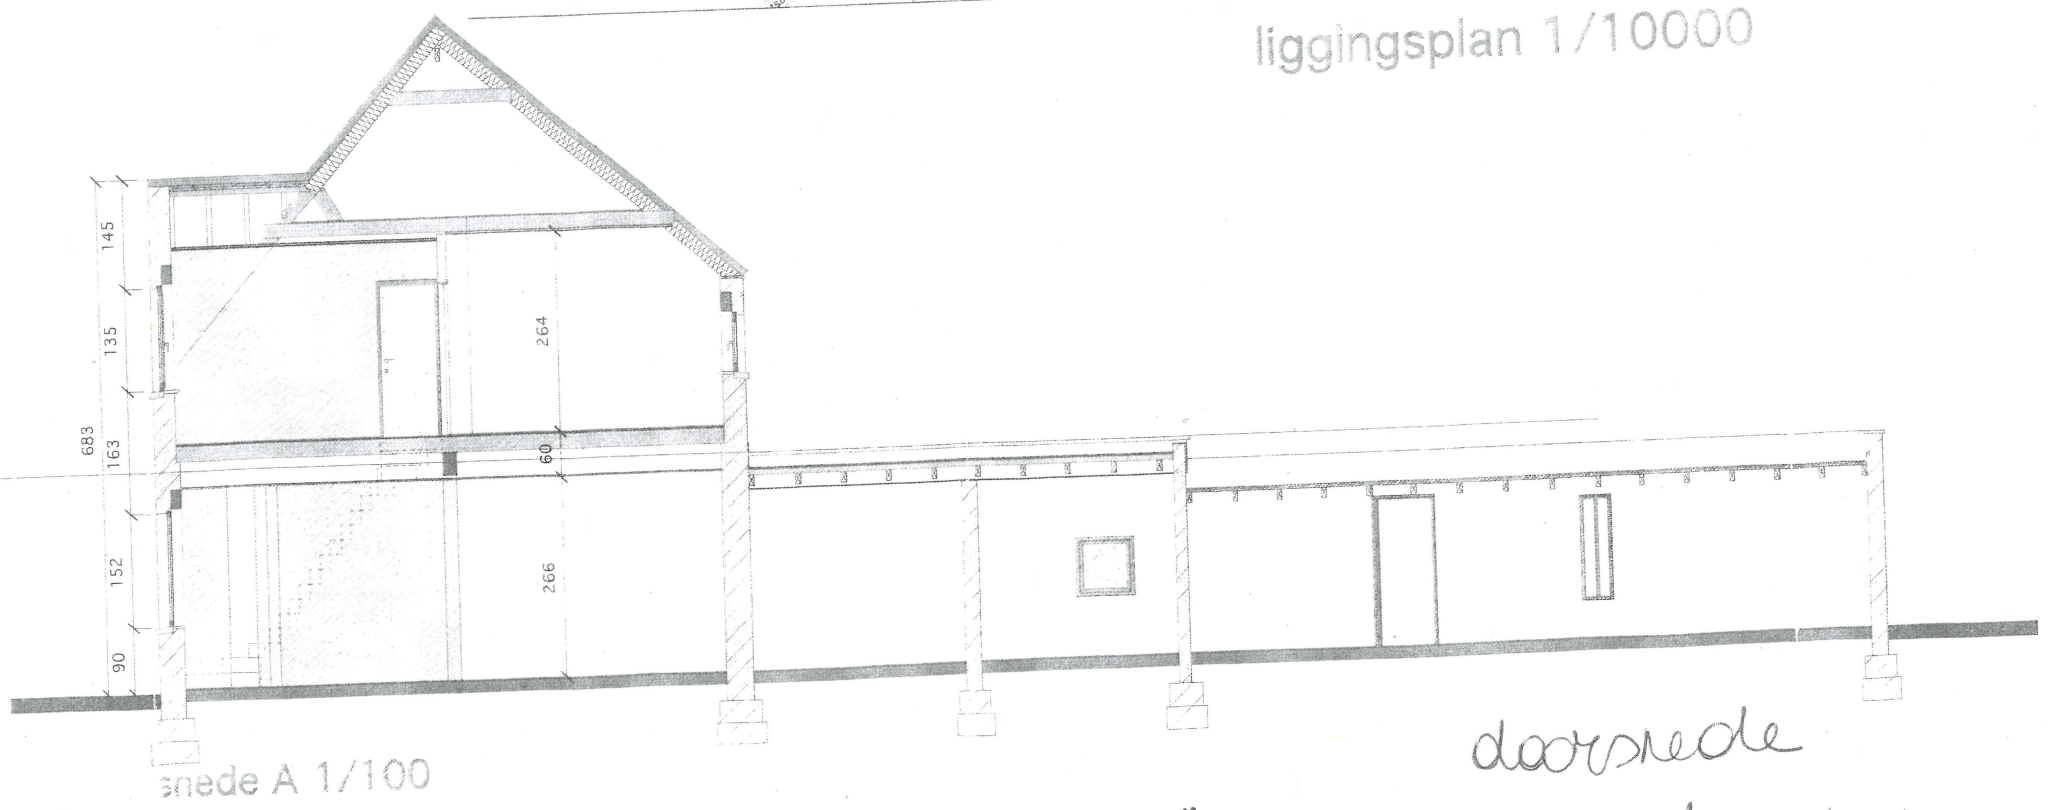

doorsnede
vergunde toestand
schaal: 1/100