



Constructieplan zwembijver 1/50

Boveraanzicht

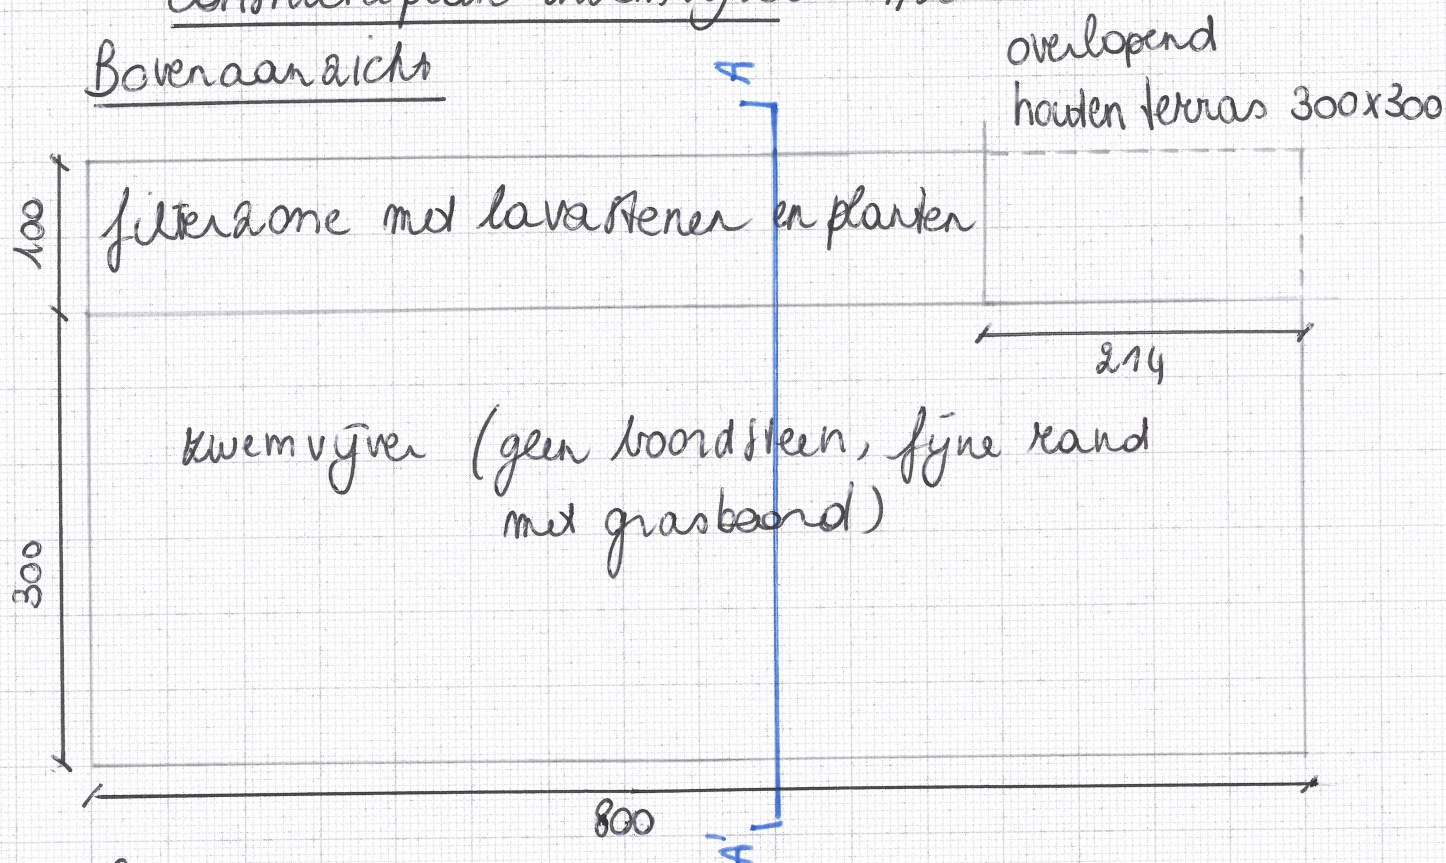

Snedu AA'

L-profiel in Raal

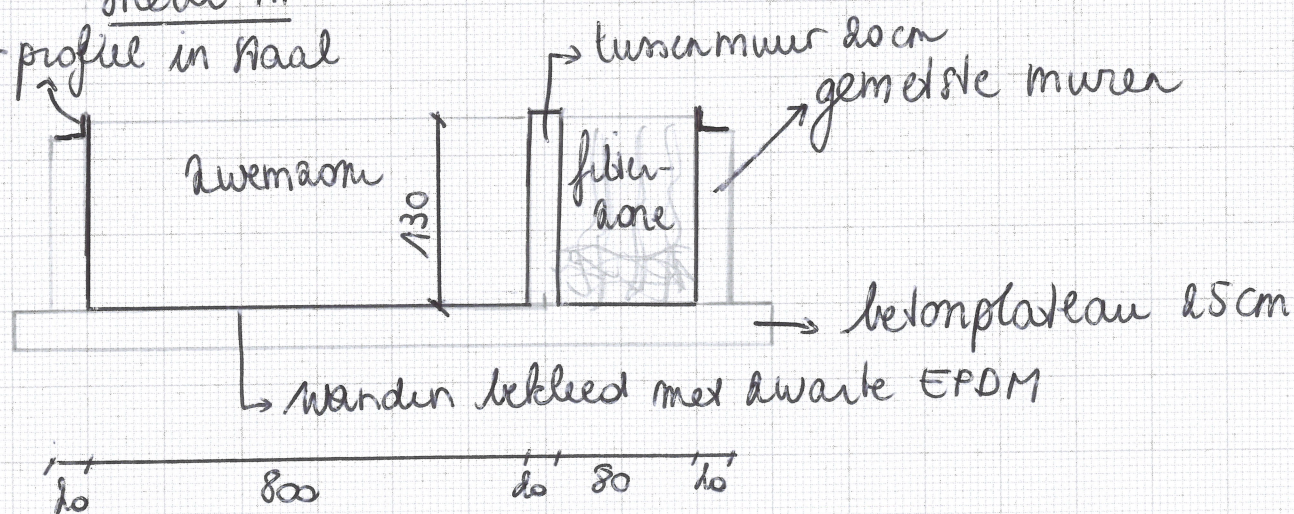

www.tuinen-hoornaert.be

Francis Hoornaert - Ilse Nachtergaele - Spletgracht 12 - 9800 Woutergem-Deinze - 0477 22 09 86 - info@tuinen-hoornaert.be

