[redacted]

Inplantingsplan bestaande toestand 1/400

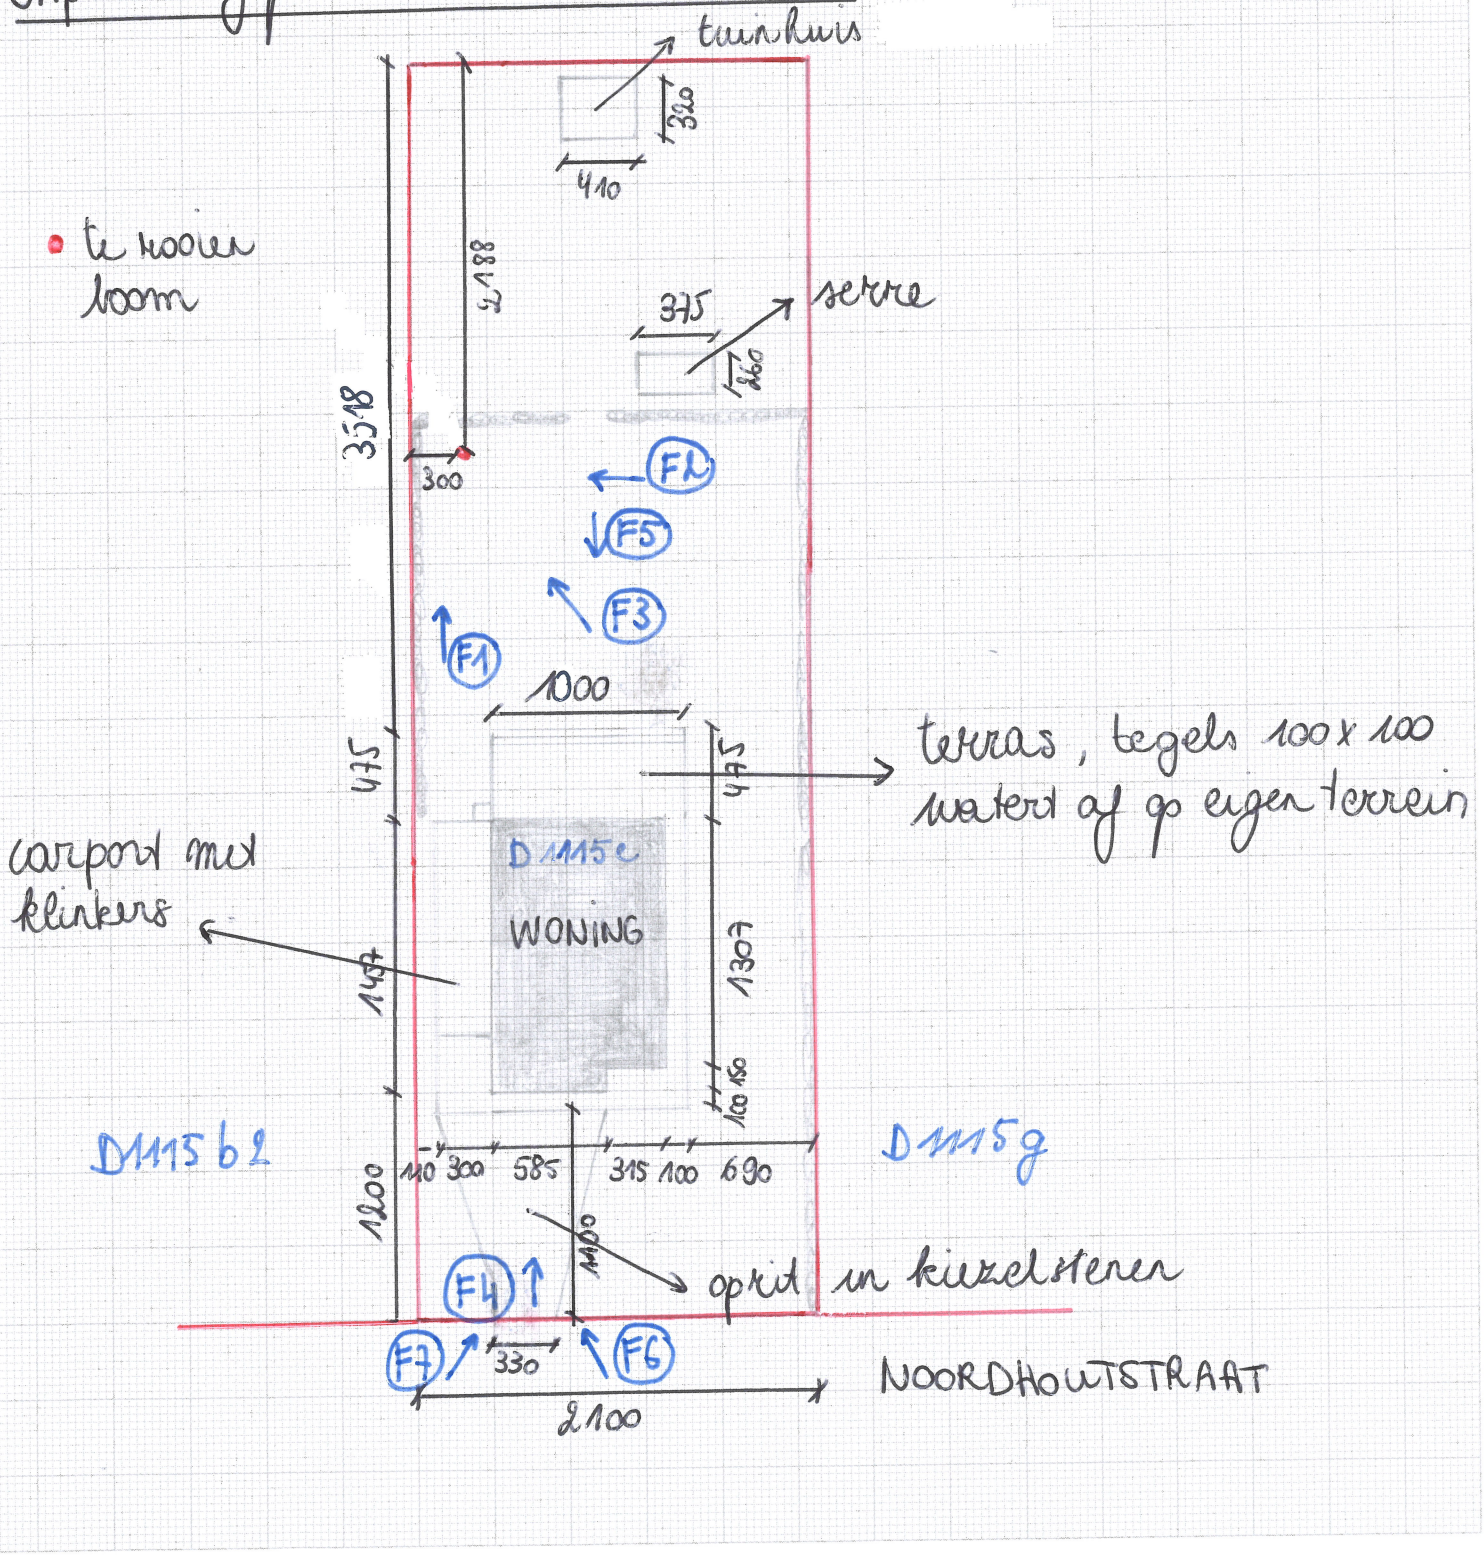

www.tuinen-hoornaert.be

Francis Hoornaert - Ilse Nachtergaele - Spletgracht 12 - 9800 Wontergem-Deinze - 0477 22 09 86 - info@tuinen-hoornaert.be