


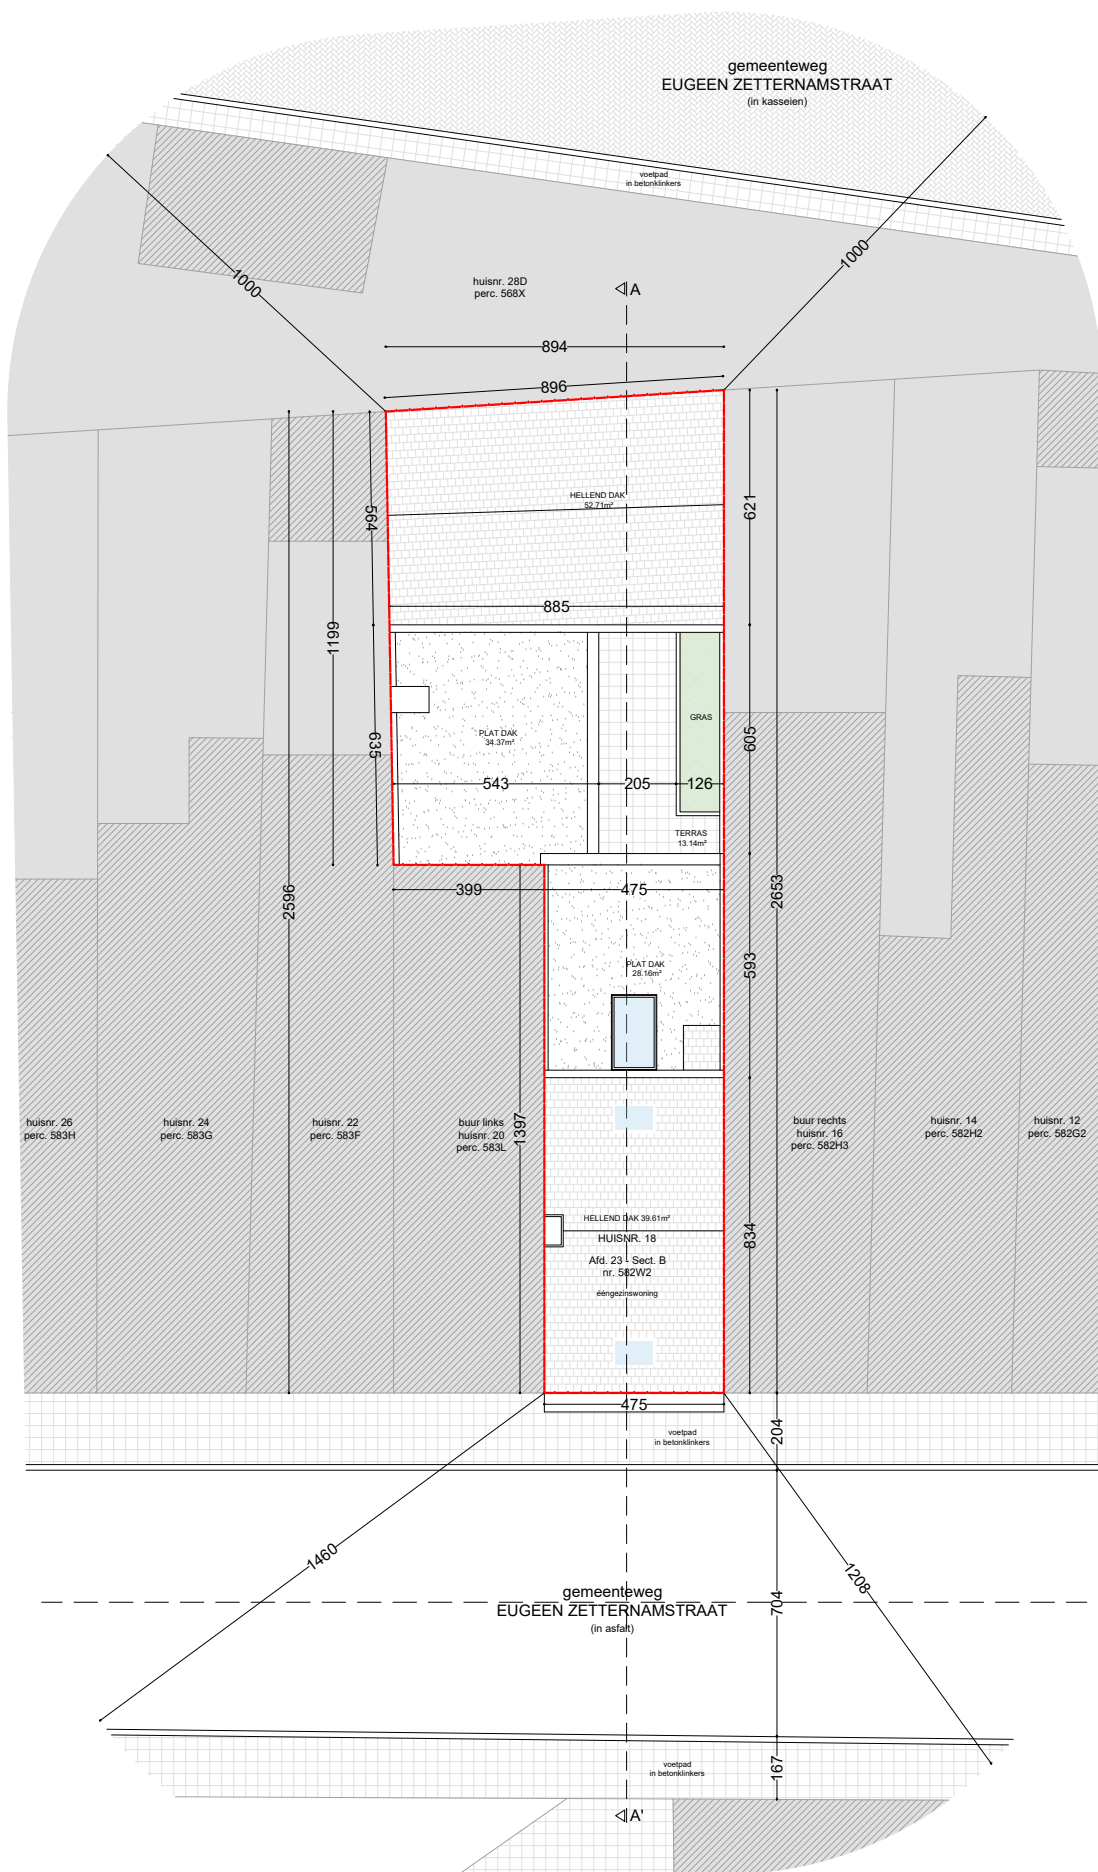

dit ontwerp is bedoeld voor de realisatie van de beschreven maatregelen. Het ontwerp is gebaseerd op de gegevens die de opdrachtgever heeft overhandigd. De opdrachtgever aanvaardt de aansprakelijkheid voor de juistheid van de gegevens.

De afbeeldingen op deze tekening zijn bedoeld voor de realisatie van de beschreven maatregelen. Het ontwerp is gebaseerd op de gegevens die de opdrachtgever heeft overhandigd. De opdrachtgever aanvaardt de aansprakelijkheid voor de juistheid van de gegevens.

0 1 2 3 4 5 6 7 8 9 10

Inplantingsplan
Vergunde toestand

Eugeen Zetternamstraat 18
9050 Gent

plan
13/33

schaal
1/200

datum
08/07/2025

VERTONGEN

VERTONGEN