


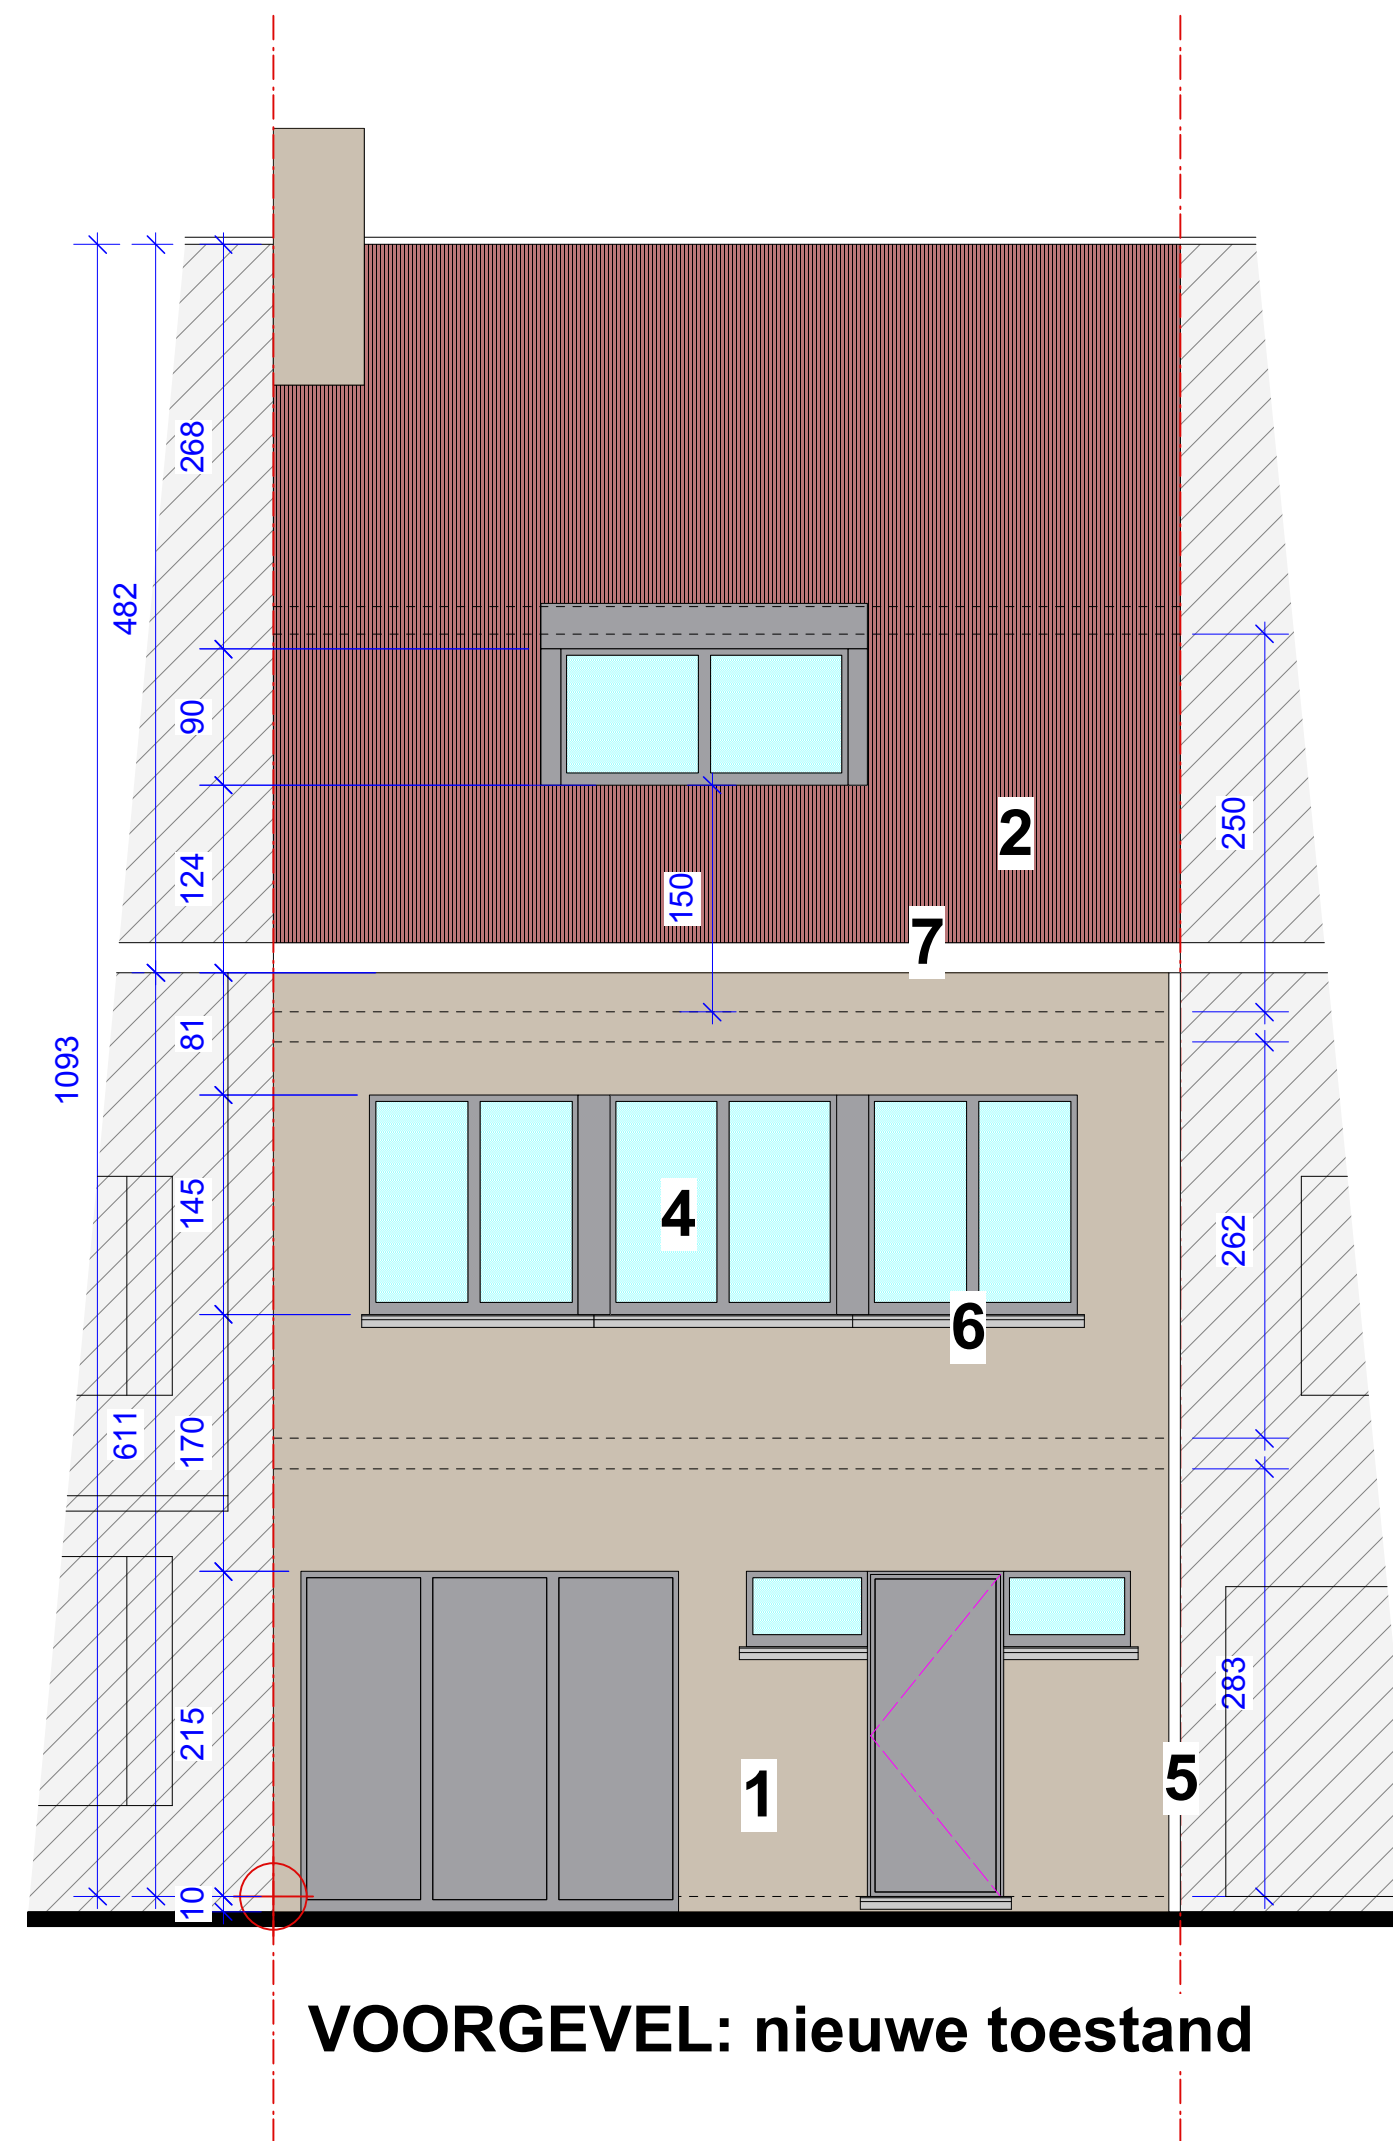

BA_VERBOUW_G_N_1_VOOR

OPDRACHTGEVER:

VANWYCK Thomas - TACK Sofie
GENT

ARCHITECT:

VANDAELE Rik - ROESELARE
T 051/ 24. 67. 95 M 0475/ 93. 22. 68

M 0475/ 93. 22. 68