


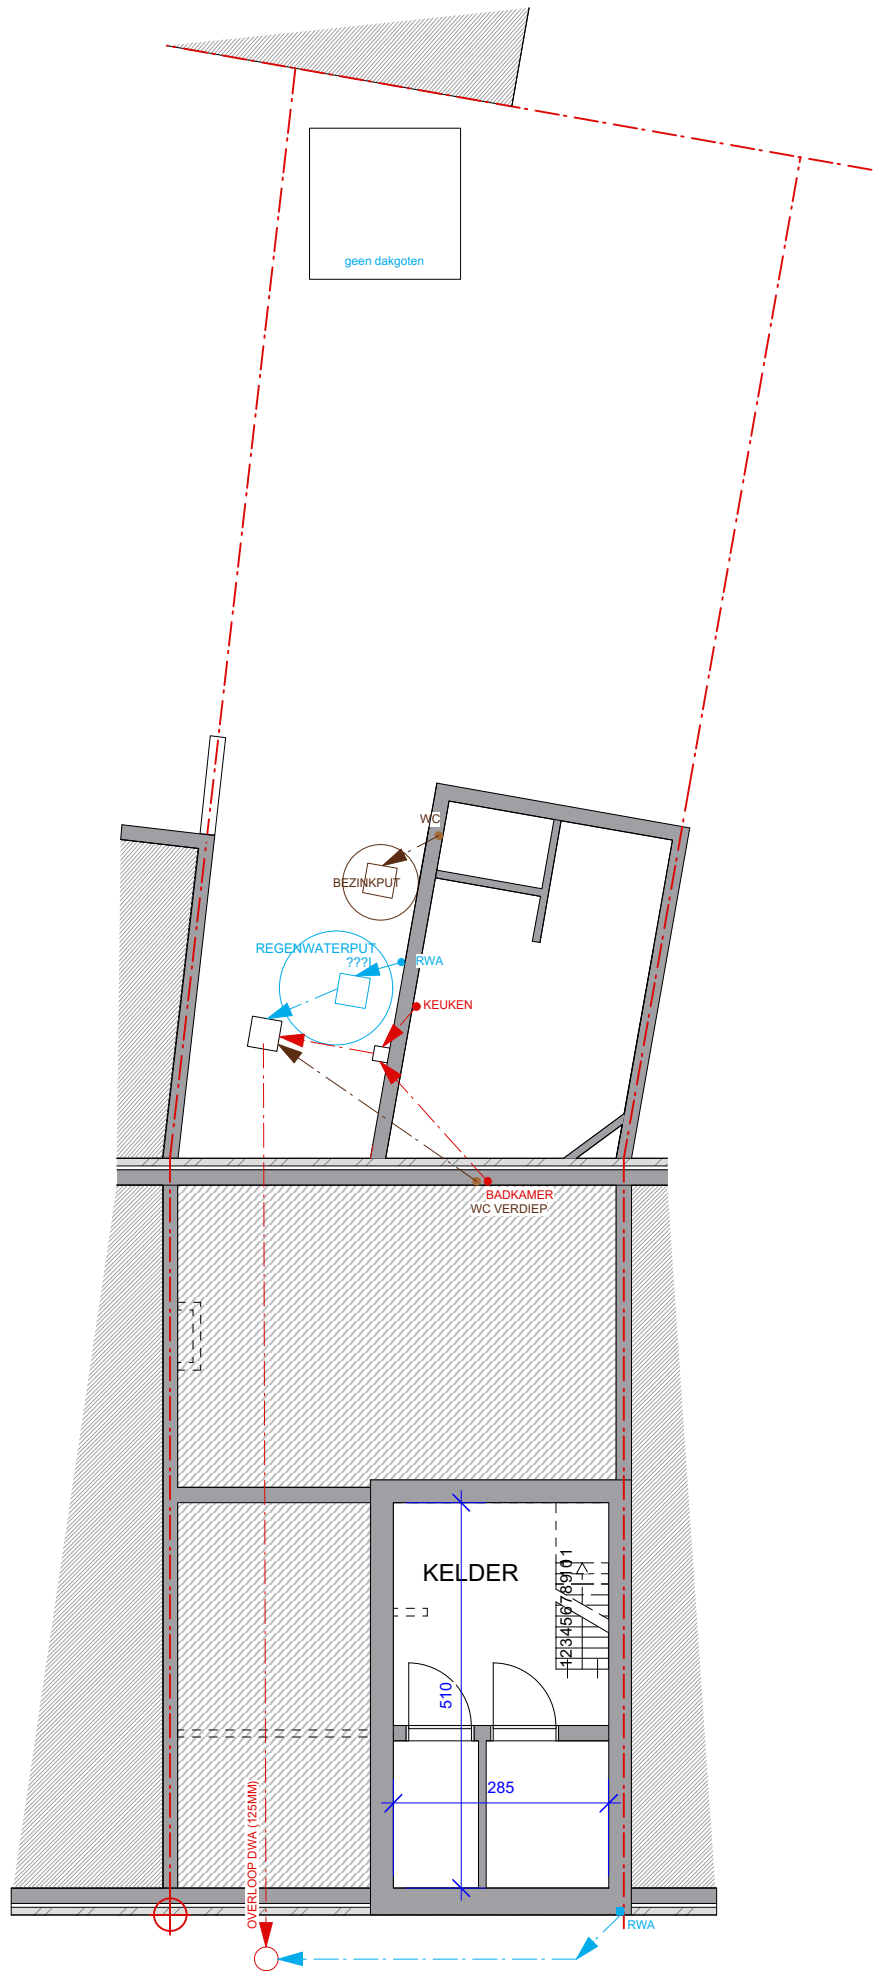

FUNDERINGEN EN RIOLERINGEN:
bestaande toestand

BA_VERBOUW_P_B_4_FUNDERING

dd. 16 06 2025

OPDRACHTGEVER:										ARCHITECT:									
VANWYCK Thomas - TACK Sofie										VANDAELE Rik - ROESELARE									
GENT										T 051/ 24. 67. 95									
										M 0475/ 93. 22. 68									