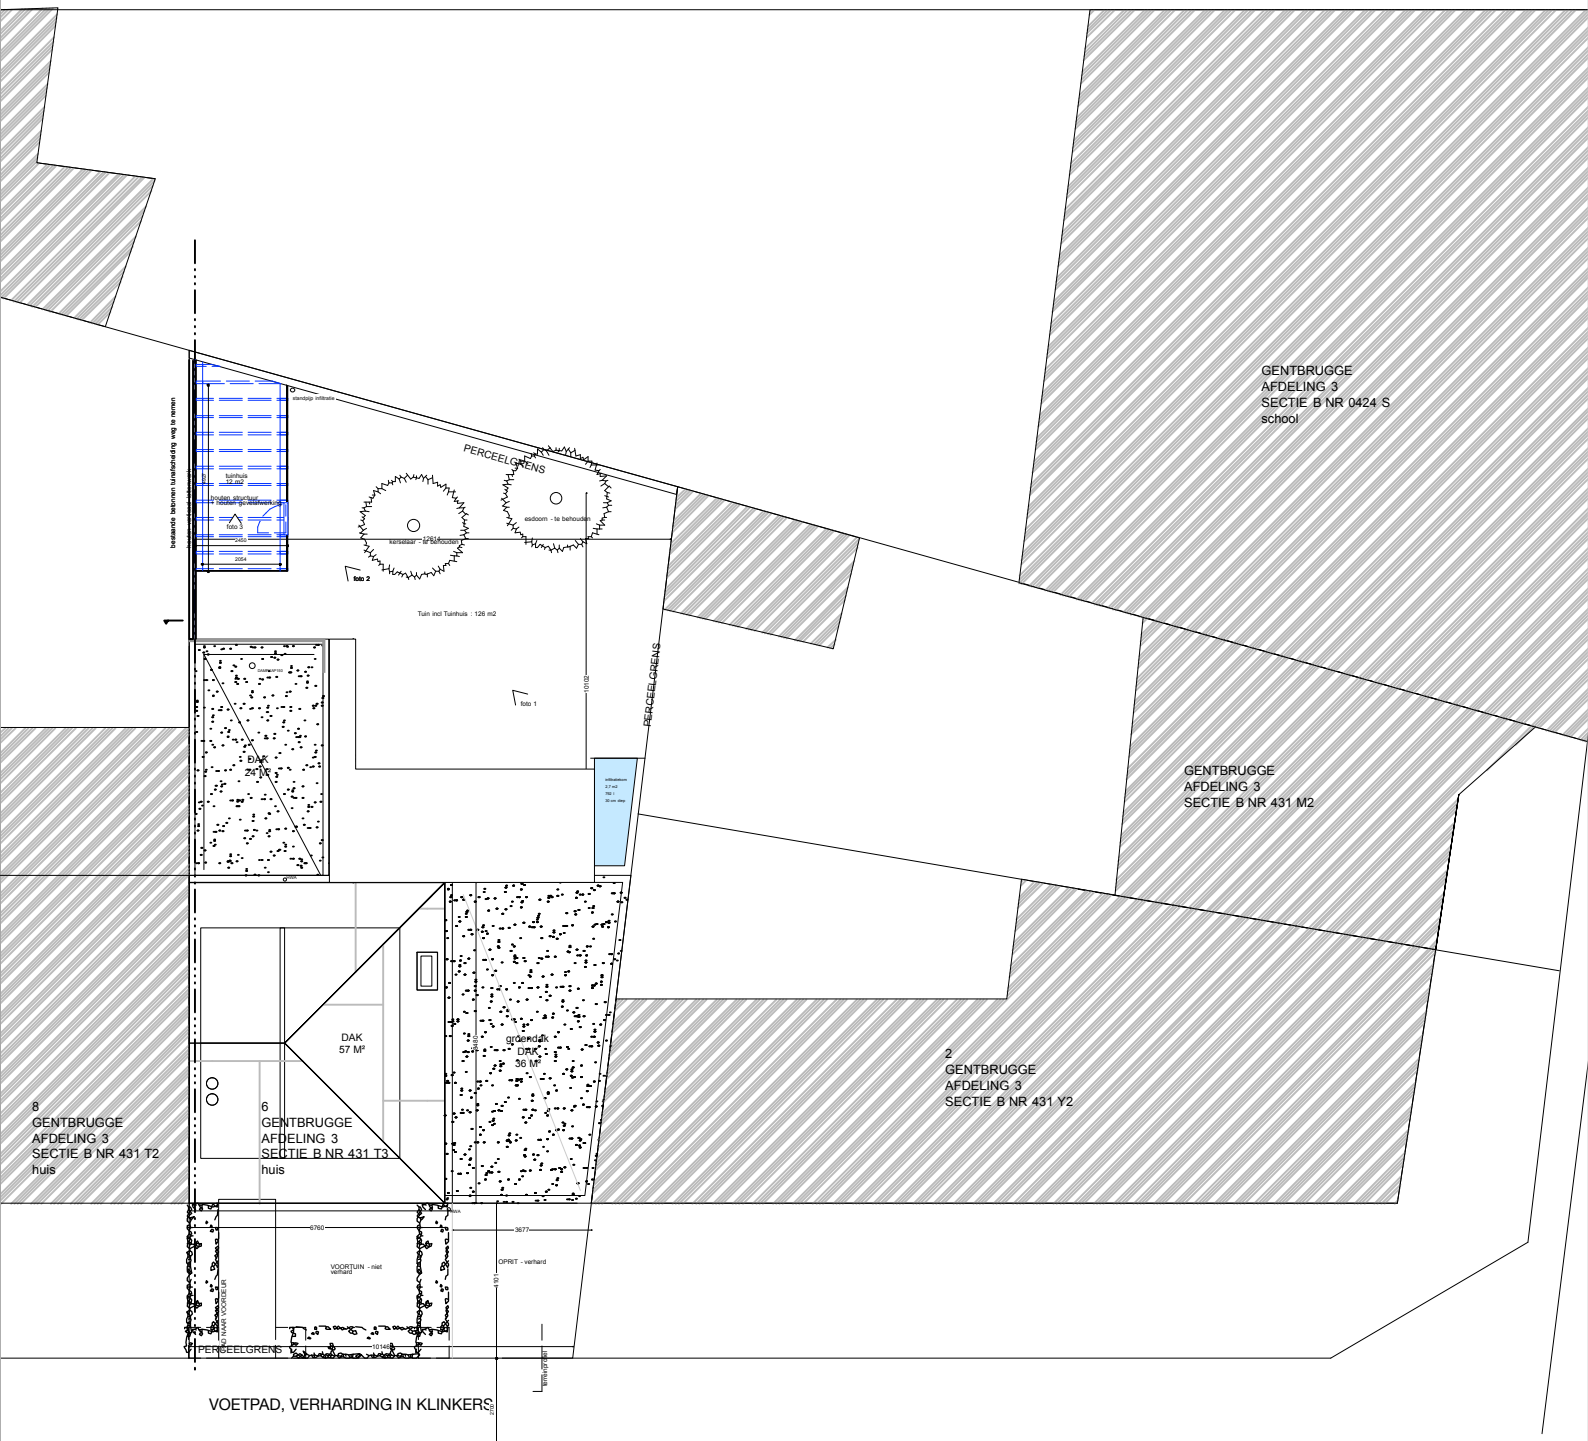

ALFONS BIEBUYCKLAAN
gemeenteweg - verharding kleiklinkers

INPLANTINGSPLAN NT
SCHAAL 1/200