




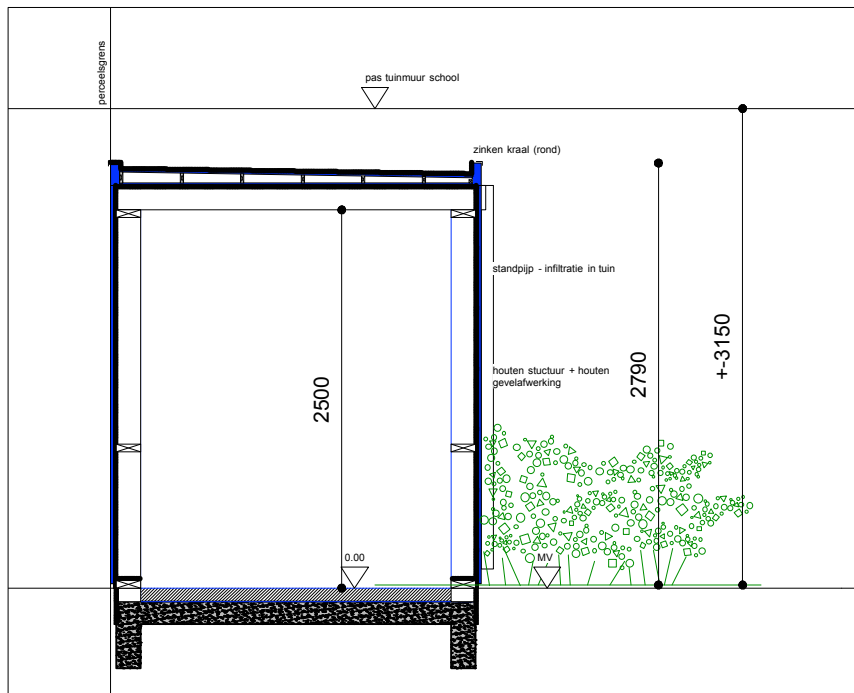

technische typesnede 1/50

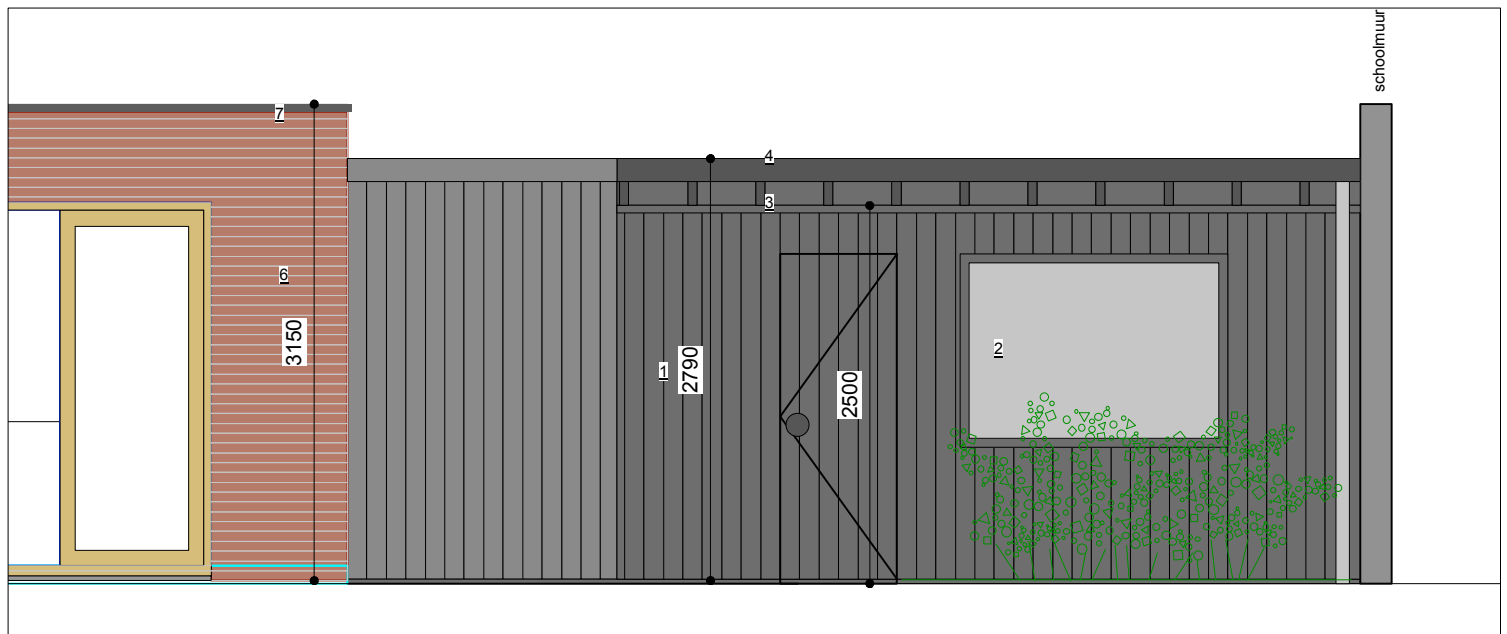

aanzicht tuihuis zijde nr. 6 1/50

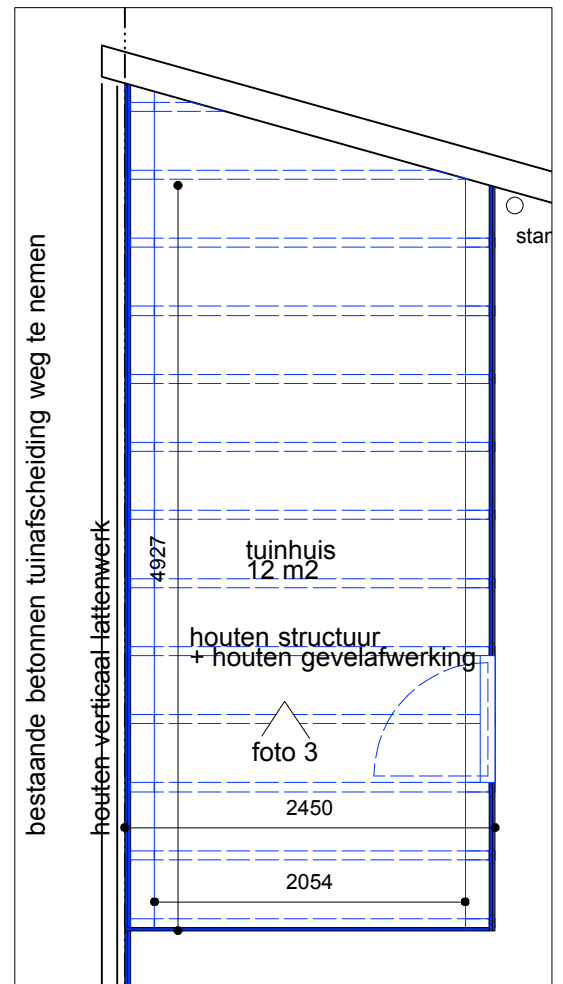

aanzicht tuihuis zijde nr. 8 1/100

Legende

1. houten gevelafwerking
2. houten schrijnwerk
3. houten dakbalken
4. zinken kraal
5. zinken standpijp - rond
6. bestaande metselwerk muur
7. bestaande dakrand - alu profiel
8. bestaande deksteen - beton