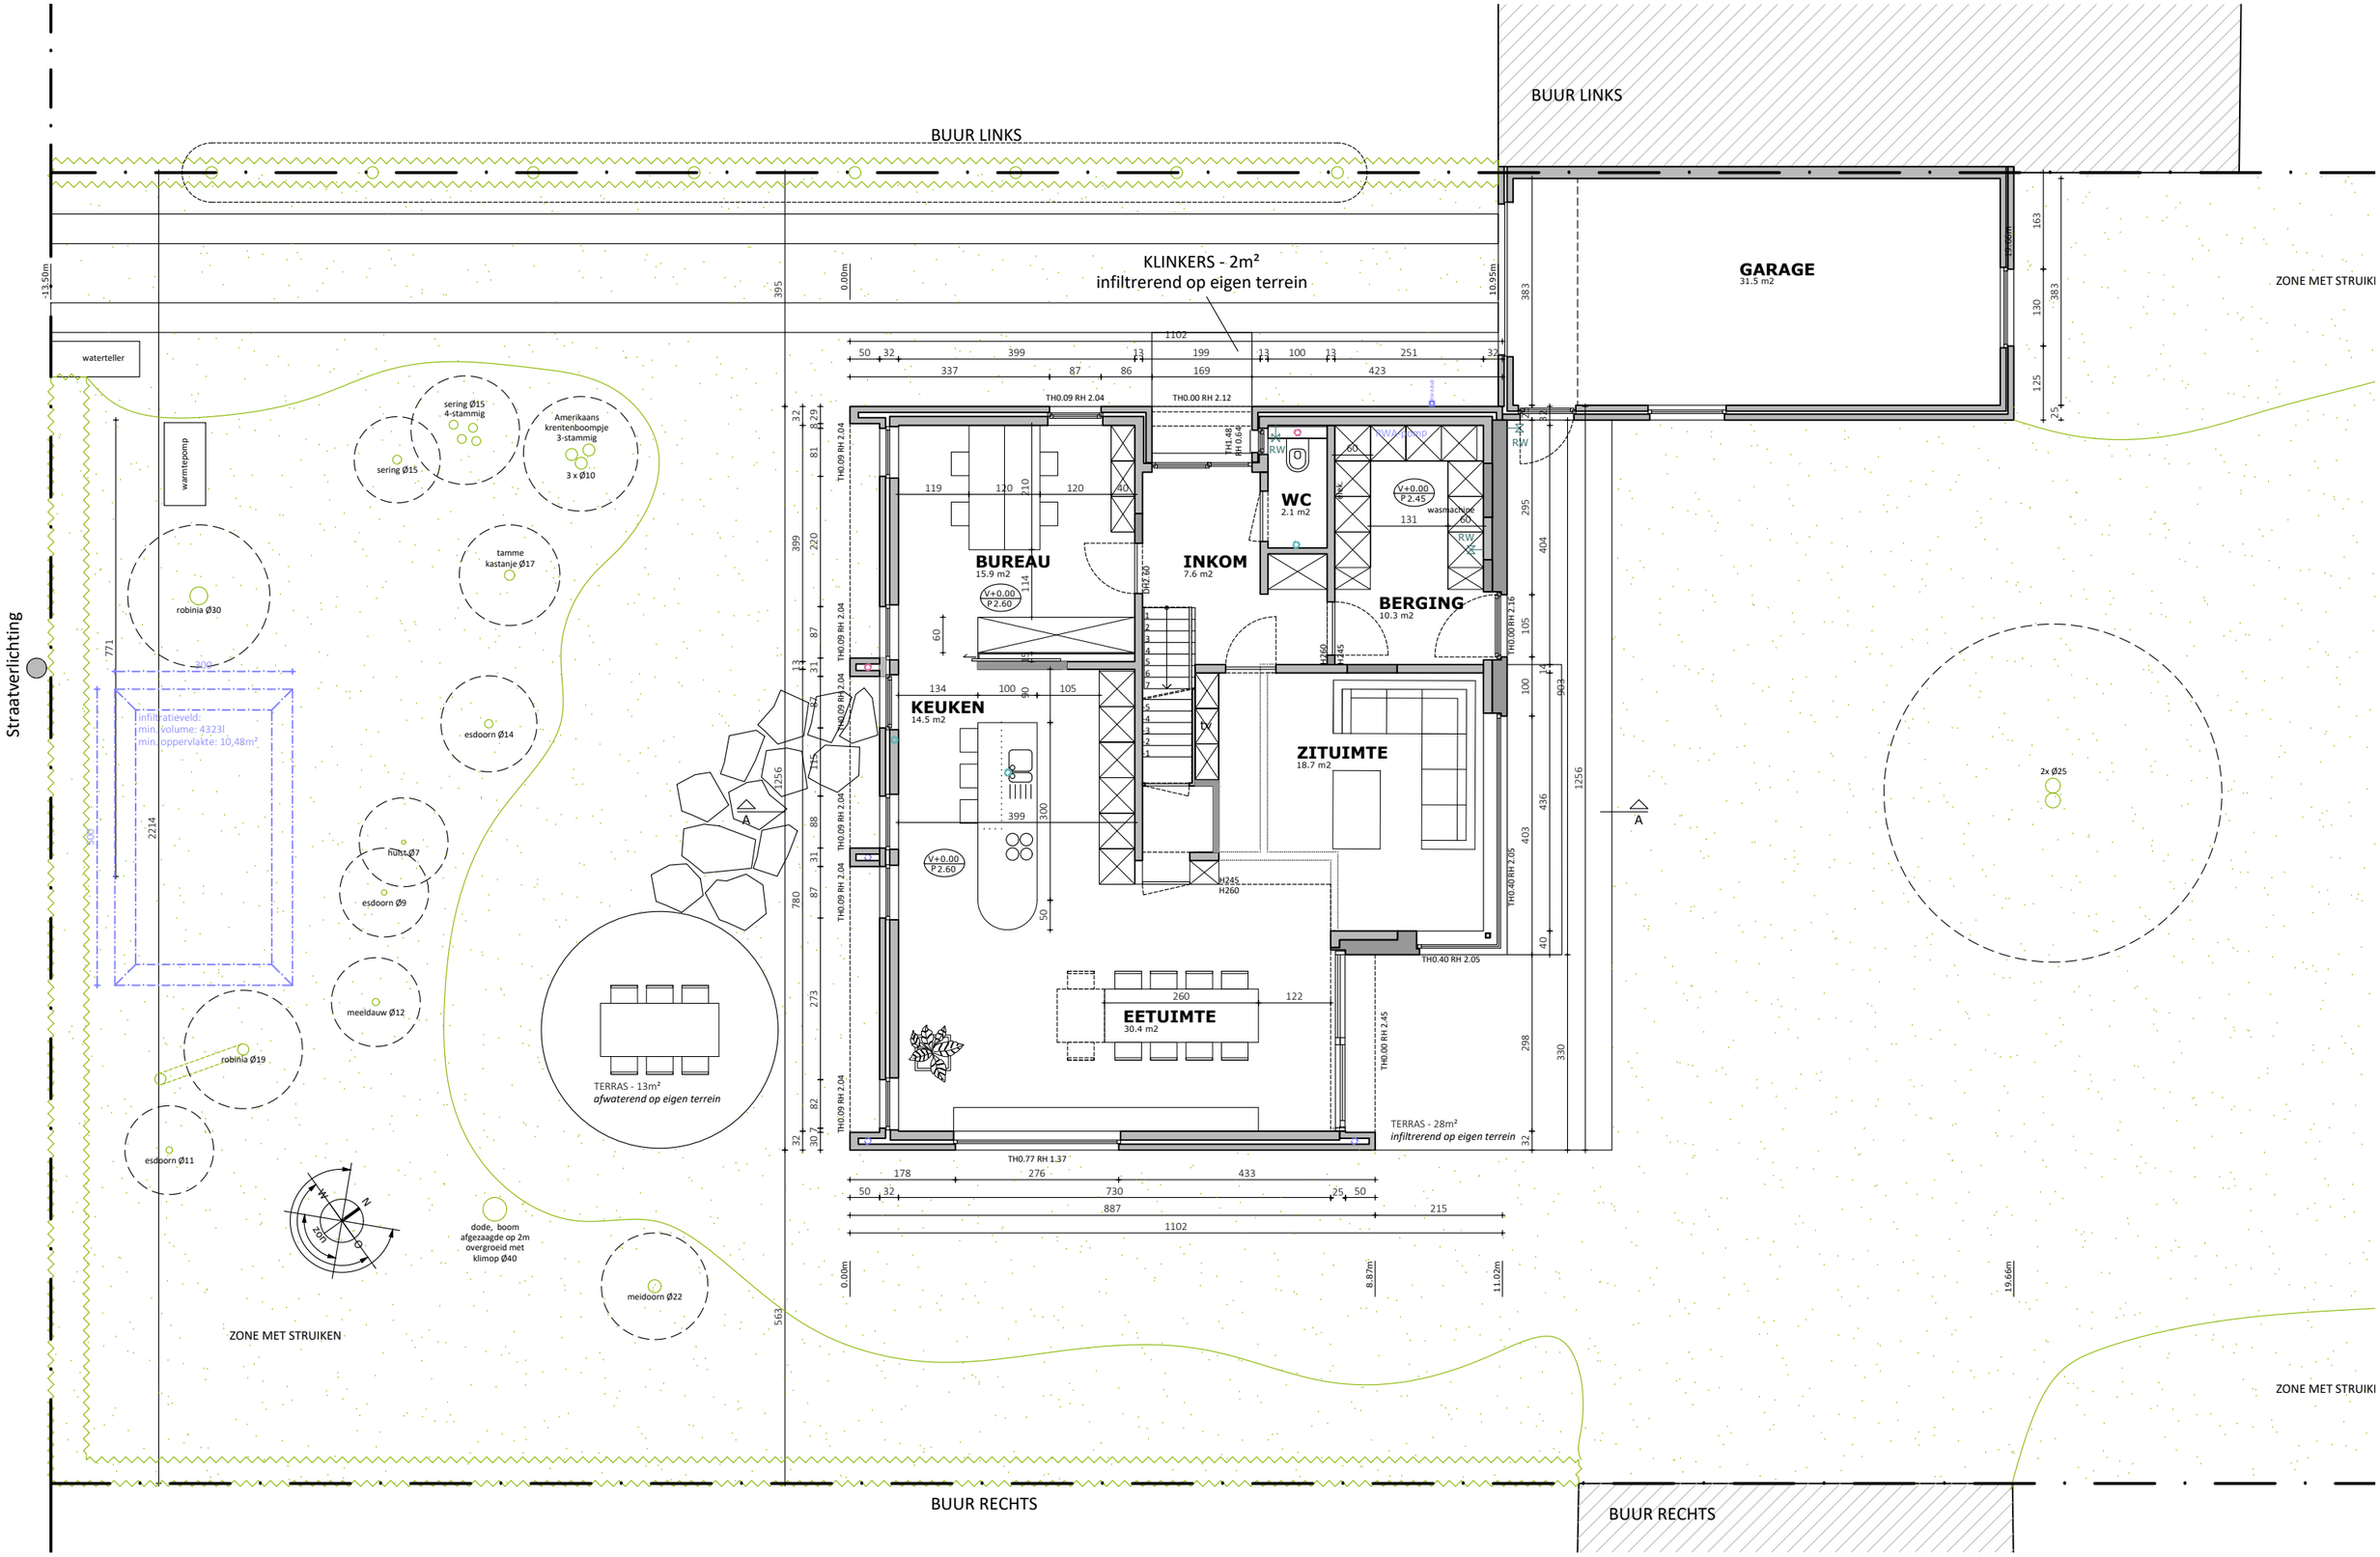

2PKarchitecten bv Hélène Maréchalhof 10B, 9050 GENT 09 278 22 32 | info@2pkarchitecten.be www.2pkarchitecten.be	PROJECT 2PK126	**RENOVATIE VAN EEN VRIJSTAANDE WONING** Tomas Rodriguez en Suzan De Wilde Jules Destréelaan 13, 9050 Gentbrugge Gent, Afdeling 22, Sectie B, nr. 183X3	FASE: OMGEVINGSVERGUNNING PLAN 0 - NIEUWE TOESTAND 0 1m 2m 3m 4m 5m		1/100 @A3 02/07/2025