


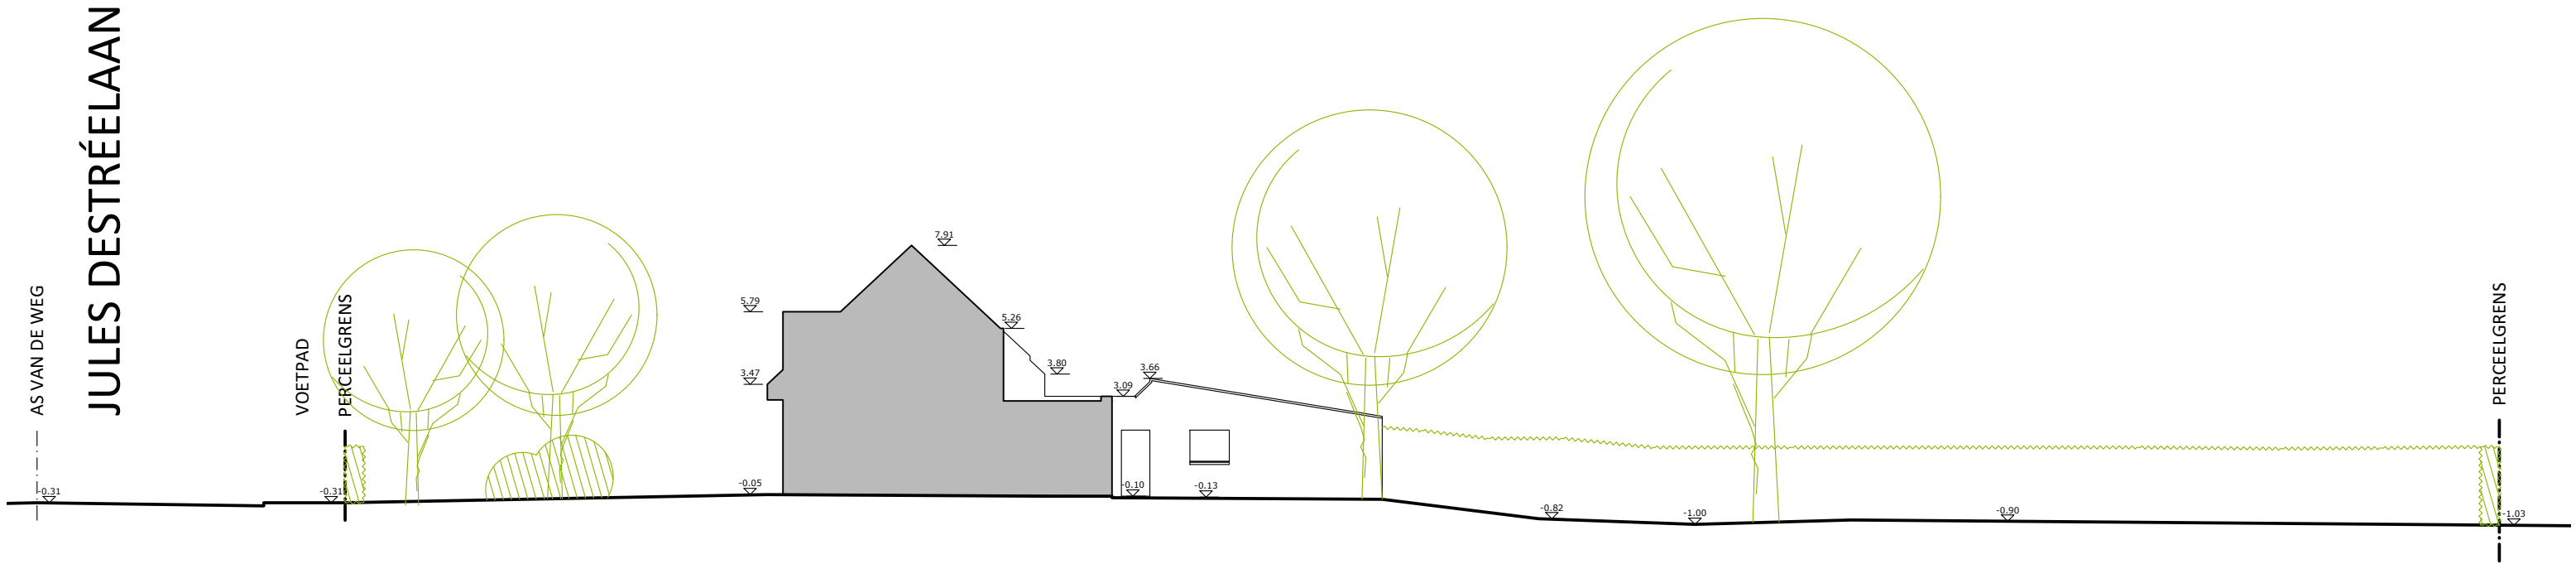

2PKarchitecten bv
Hélène Maréchalhof 10B, 9050 GENT
09 278 22 32 | info@2pkarchitecten.be
www.2pkarchitecten.be

PROJECT
2PK126

RENOVATIE VAN EEN VRIJSTAANDE WONING
Tomas Rodriguez en Suzan De Wilde
Jules Destréelaan 13, 9050 Gentbrugge
Gent, Afdeling 22, Sectie B, nr. 183X3

FASE: OMGEVINGSVERGUNNING

TERREINPROFIEL - NIEUWE TOESTAND

0 0,1m 0,2m 0,3m 0,4m 0,5m

1/200 @A3

02/07/2025