


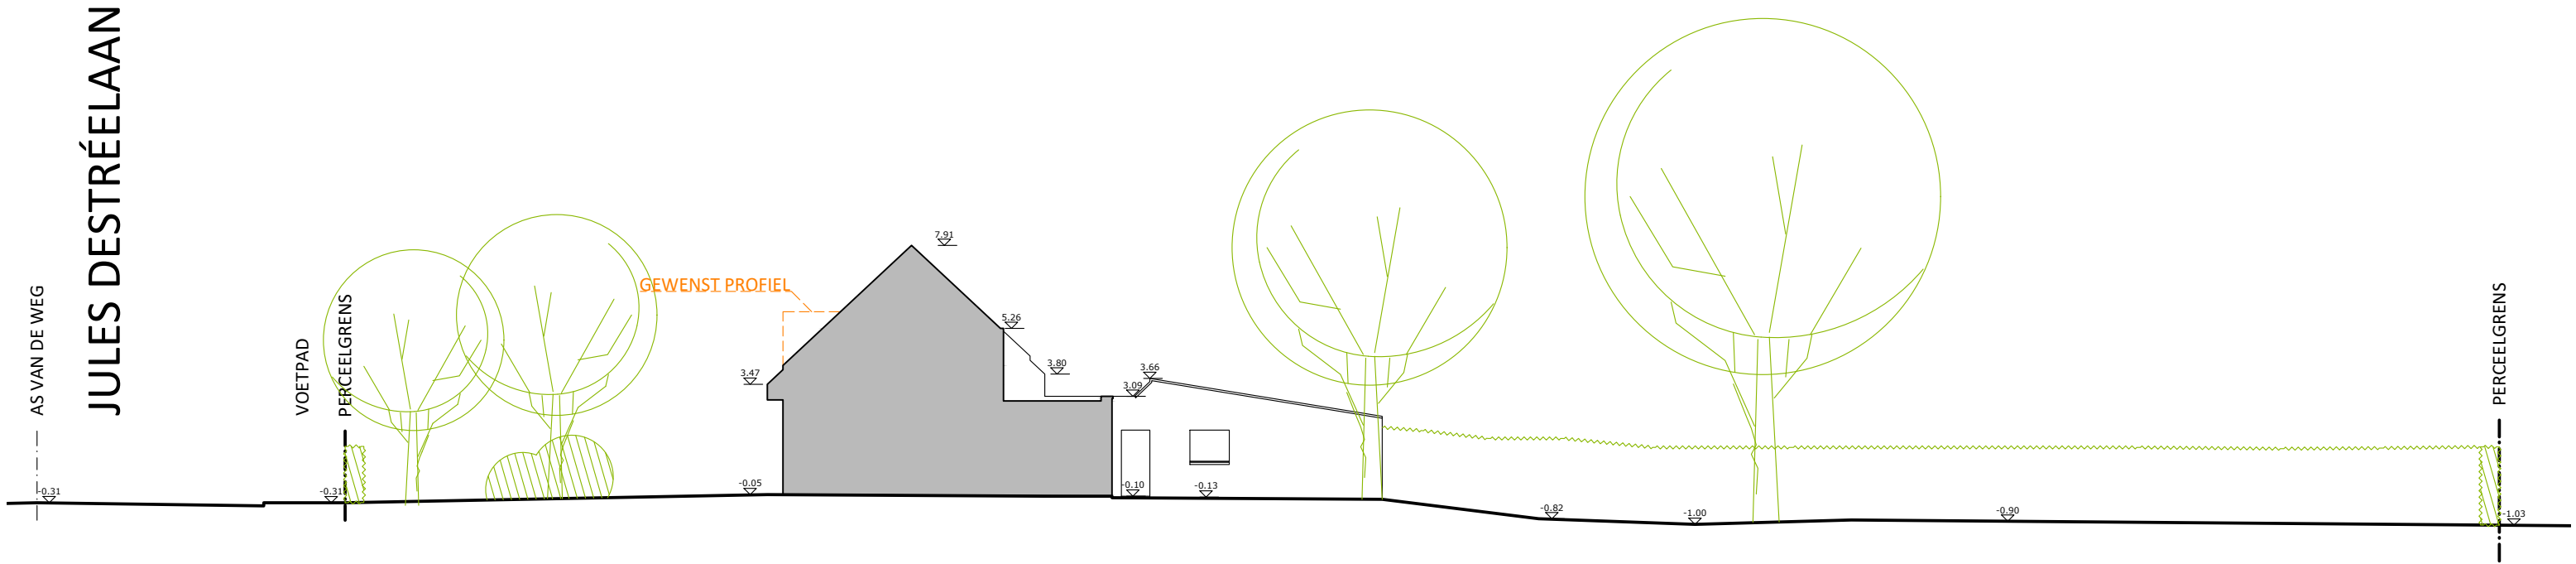

2PKarchitecten bv
Hélène Maréchalhof 10B, 9050 GENT
09 278 22 32 | info@2pkarchitecten.be
www.2pkarchitecten.be

PROJECT
2PK126

RENOVATIE VAN EEN VRIJSTAANDE WONING
Tomas Rodriguez en Suzan De Wilde
Jules Destréelaan 13, 9050 Gentbrugge
Gent, Afdeling 22, Sectie B, nr. 183X3

FASE: OMGEVINGSVERGUNNING

TERREINPROFIEL - BESTAANDE TOESTAND

0 2m 4m 6m 8m 10m

1/200 @A3

02/07/2025