
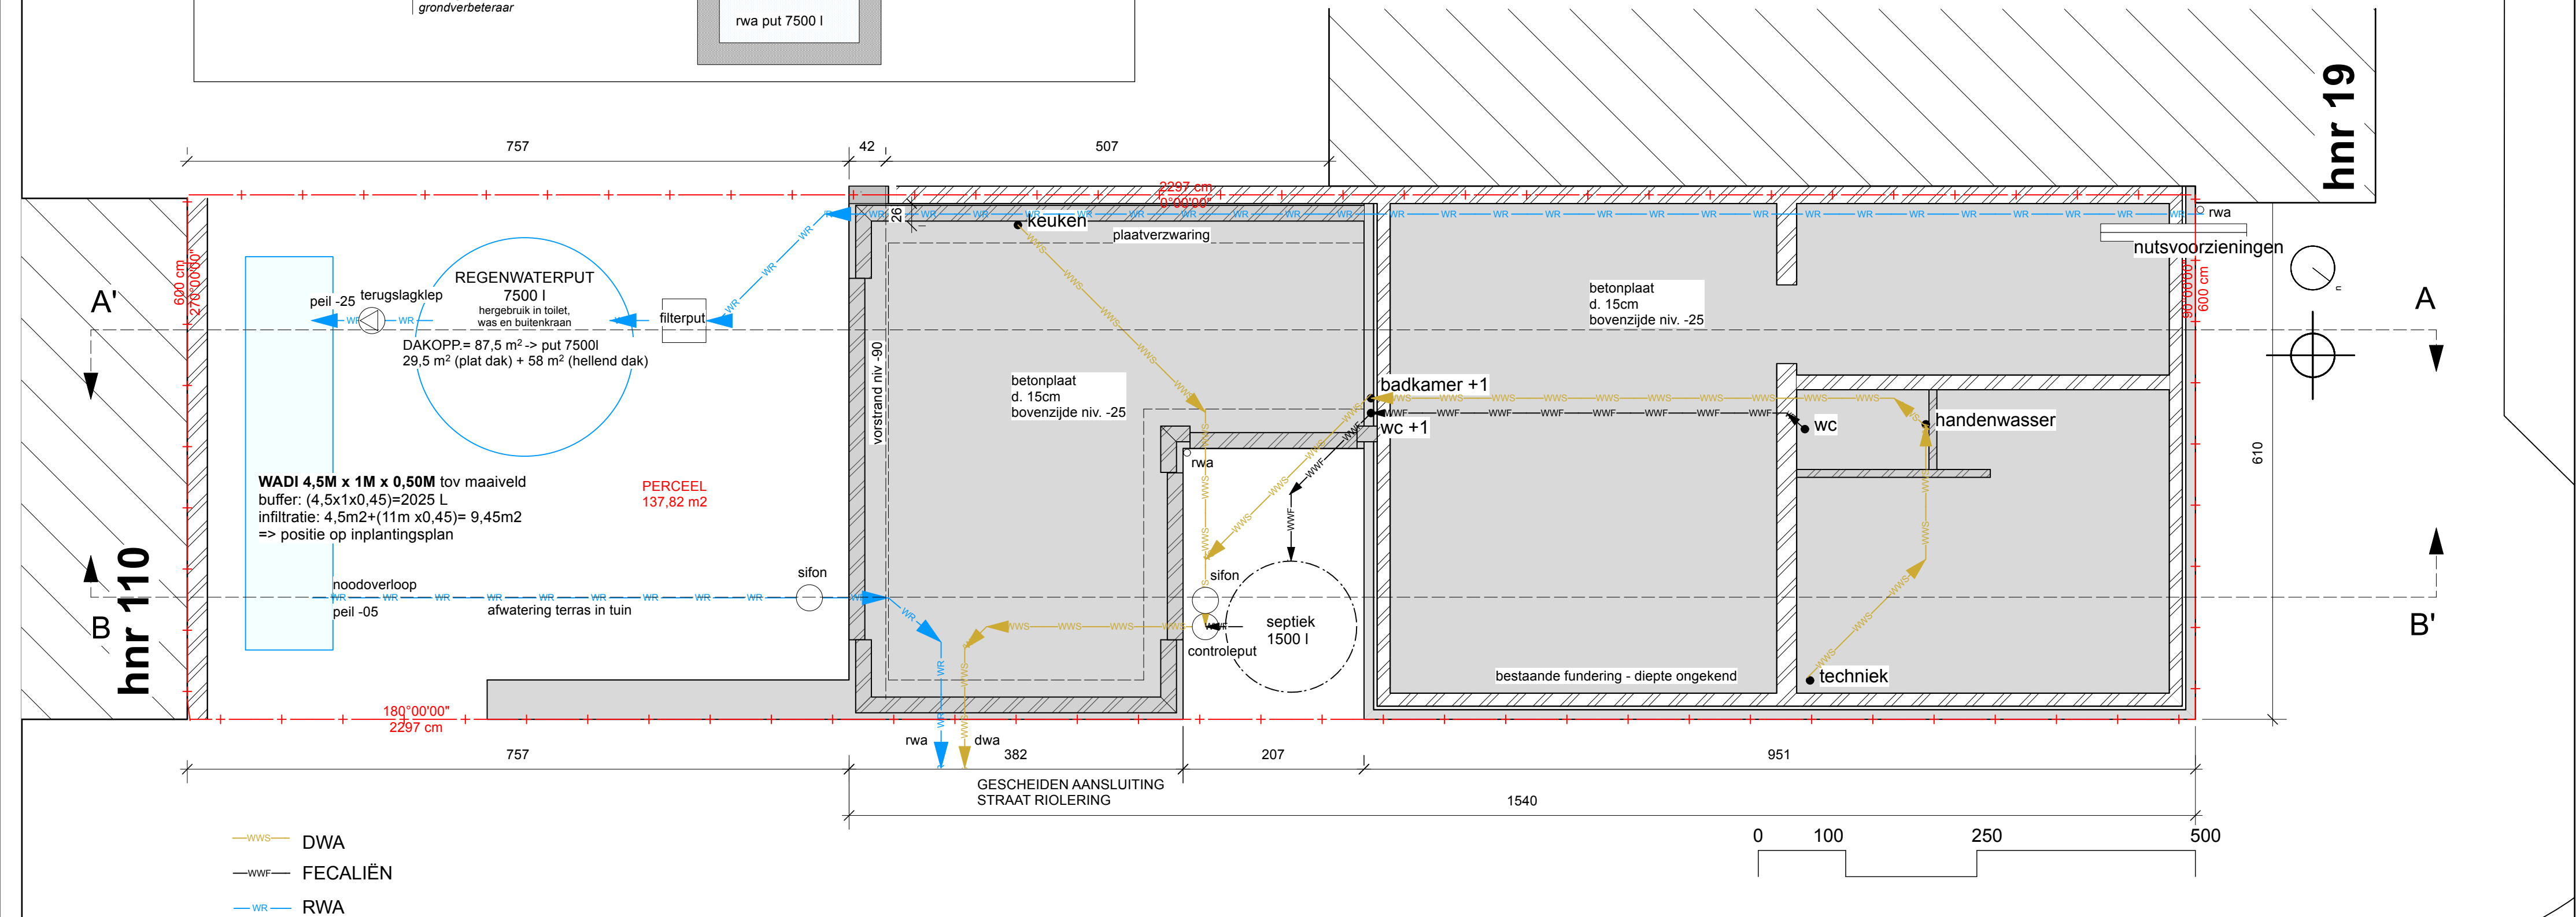


**ZIE BIJZONDERE
VOORWAARDE(N)**

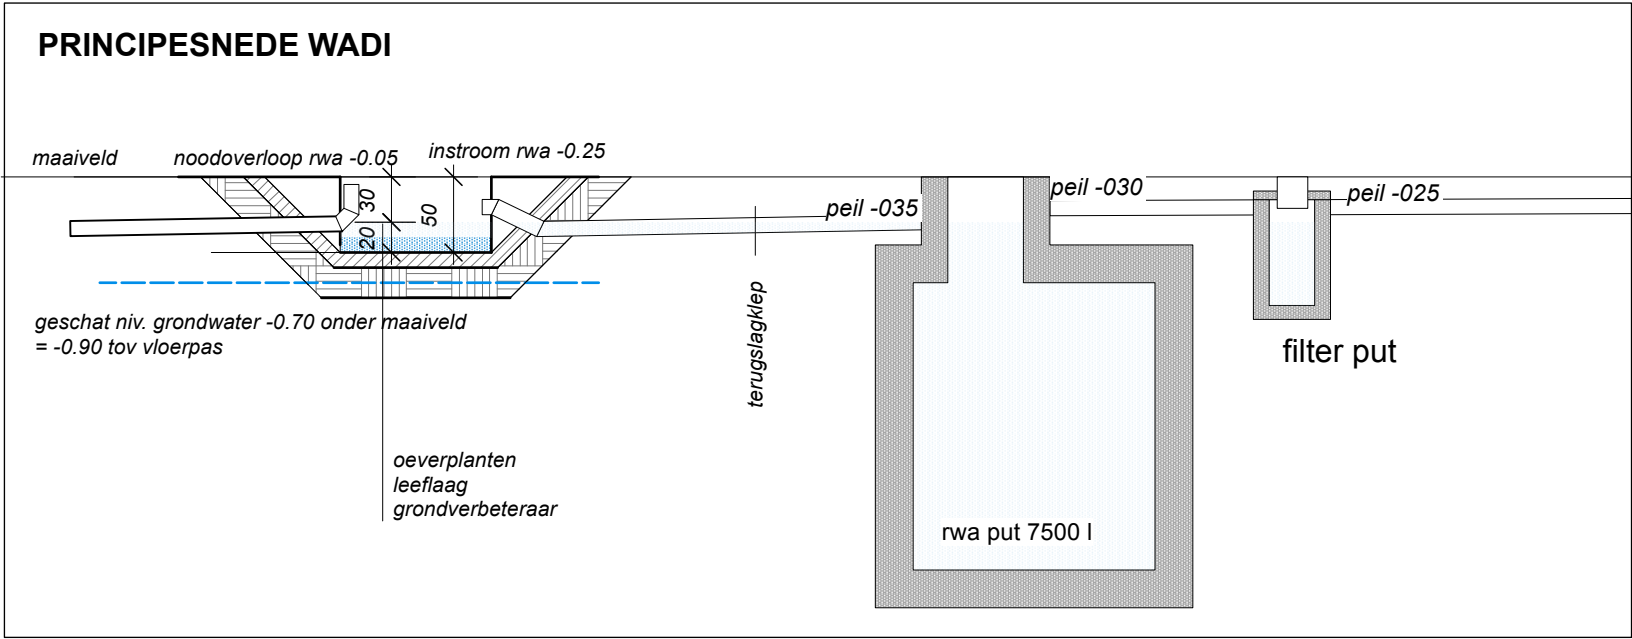

Charles de l'Epéeplein

PLAN RIOLERING EN FUNDERING

nieuwe toestand - schaal 1:50

Niets van deze tekeningen mag zonder schriftelijke toestemming van het architectenbureau worden gekopieerd, vermenigvuldigd of uitgevoerd. Alle maten zijn indicatief en dienen voorafgaandelijk gecontroleerd te worden.

Opdrachtgever Elien Becelaere Lucas Jacobs	BA_WONING_P_N_-1	Project WONINGRENOVATIE		ARCHITECT Maarten Verbrugghe Giesles Verbrugghe maak architecten
Kadastraal perceel GENT 16 AFD SECTIE K n° 727A7	Appelstraat 17 9000 Gent	Fase OMGEVINGSVERGUNNING		
		Bladnr. BA_WONING_P_N_-1	3/23	