

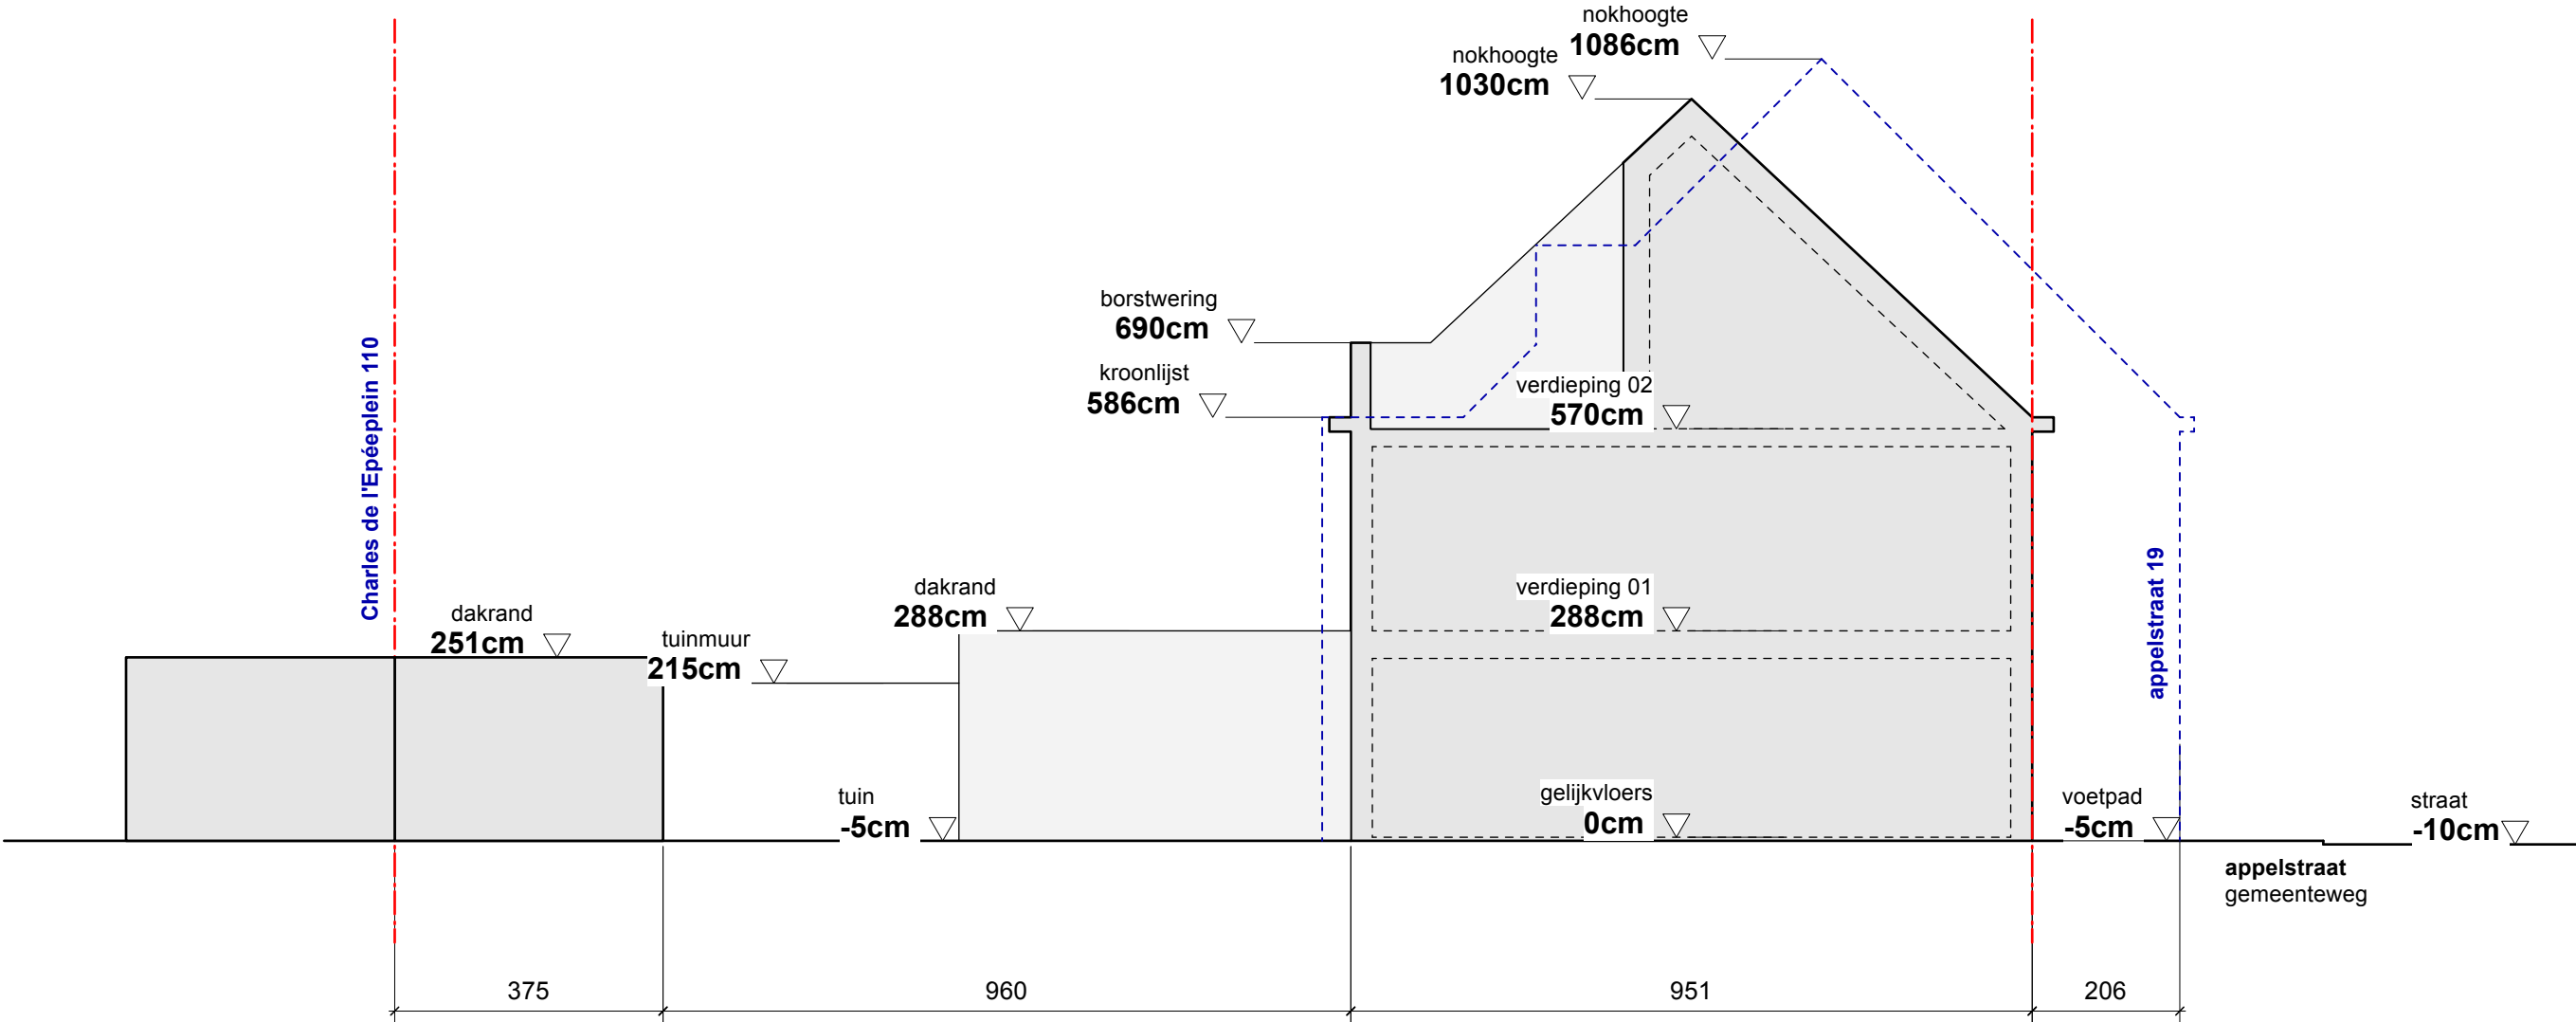


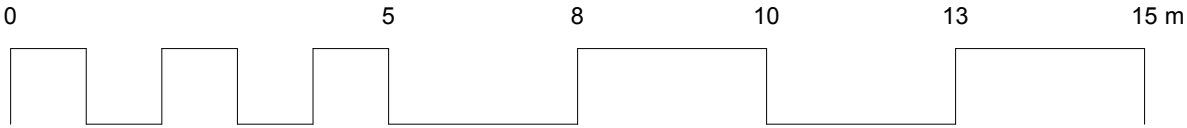

APPELSTRAAT 17
9000 GENT
GENT 16 AFD SECTIE K n° 727A7

PERCEEL OPP. +/- 137,8 m²
BEBOUWDE OPP.73,6 m² +23,2 m² (garage)
BEWOONBARE OPP.128,5 m²
VOLUME +/- 501m³

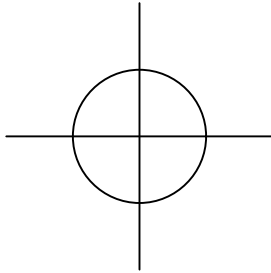

TERREINSNEDE AA'
bestaande toestand - schaal 1:100

Niets van deze tekeningen mag zonder schriftelijke toestemming van het architectenbureau worden gekopieerd, vermenigvuldigd of uitgevoerd. Alle maten zijn indicatief en dienen voorafgaandelijk gecontroleerd te worden.

Opdrachtgever Elien Becelaere Lucas Jacobs	BA_WONING_T_B_1		Project WONINGRENOVATIE	ARCHITECT Maarten Verbrugghe Gieles Verbrugghe b.v. Architecten Verbrugghe www.maakarchitecten.be info@maakarchitecten.be Nieuwewandeling 80 9000 Gent	maak architecten
Kadastraal perceel GENT 16 AFD SECTIE K n° 727A7	Appelstraat 17 9000 Gent		Fase OMGEVINGSVERGUNNING		
			Bladnr. BA_WONING_T_B_1	14/23	