


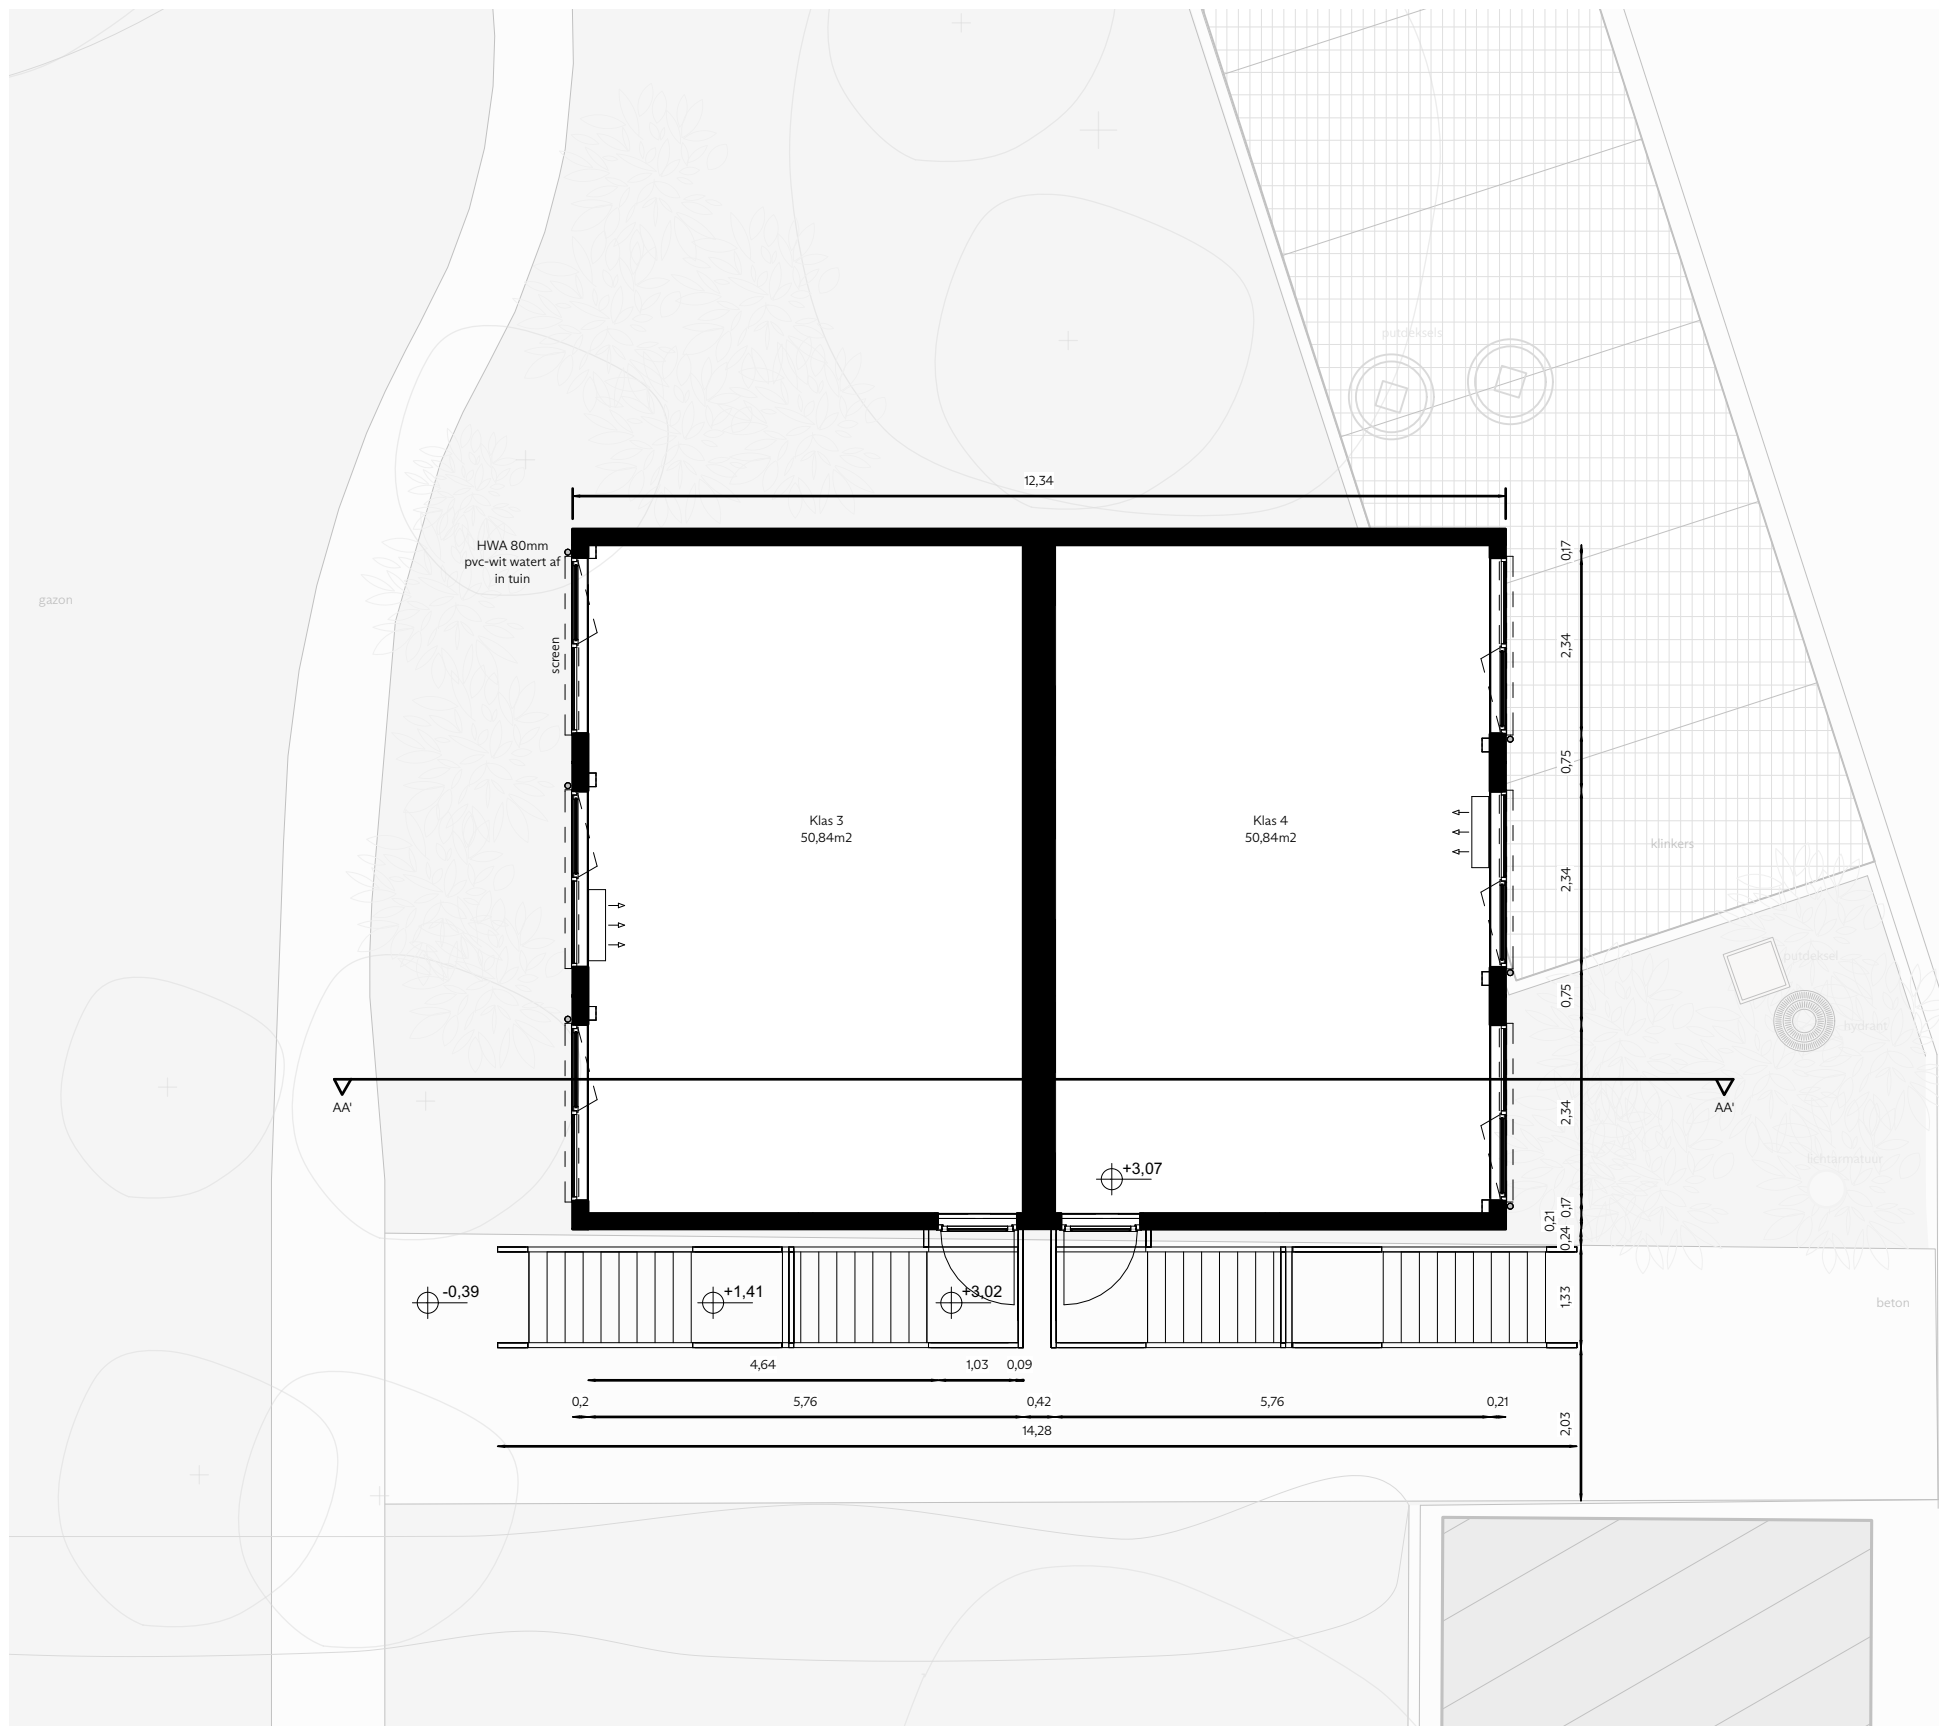

project: _____

architectuur:

**PLUSOFFICE stedenbou
en architectuur bv**
Handelskaai 48
1000 Brussel
+32(0)2 203 91 50
office@plusoffice.eu

opdrachtgever: _____

IVV Sint-Vincentius Gent
Molenaarsstraat 30
9000 Gent

site: _____

IVV Sint-Vincentius Gent -
Campus Molenaarsstraat

fase: _____

Omgevingsaanvraag

titel: Grondplan +1

Nieuwe situatie

datum: 24/06/2025

schaal: 1/100

maataanduiding: meter



Alle maten op het plan zijn indicatief. De uitvoerder blijft volledig verantwoordelijk voor de maatvoering. In geval van verschillen tussen de tekeningen en de situatie op het terrein, zal de uitvoerder de architect schriftelijk inlichten. In geval van tegenstrijdigheid tussen verschillende documenten van het aanbestedingsdossier moet de aanneemer steeds contact opnemen met de architect en uitsluitend vragen over de geldigheid van de documenten en de te nemen beslissingen. Deze tekening moet de aanneemer bij aanbesteding inzicht verlenen over de moeilijkheidsgraad van uitvoering, maar ontlaast de aanneemer niet van het maken van uitvoeringstekeningen.

De uitvoeringstekeningen, op dezelfde schaal op te maken, dienen voldoende op voorhand te worden voorgelegd aan de architect en de constructeur, om vervolgens voortvloeiend te worden voorgelegd aan de architect voor goedkeuring voorgelegd.

De uitvoeringstekeningen worden opgemaakt conform Belgische normen (NBN, NBN EN, NBN EN ISO en hun addenda), STS en/of van Technische Voorlichtingen (TV) van het WTCB. Deze tekening is en blijft ten allen tijde eigendom van de ontwerper en kan zonder zijn toestemming niet voor andere doeleinden gebruikt worden.

Funderingen, beton, staalconstructies en stabiliteitselementen: zie plannen ingenieur.