


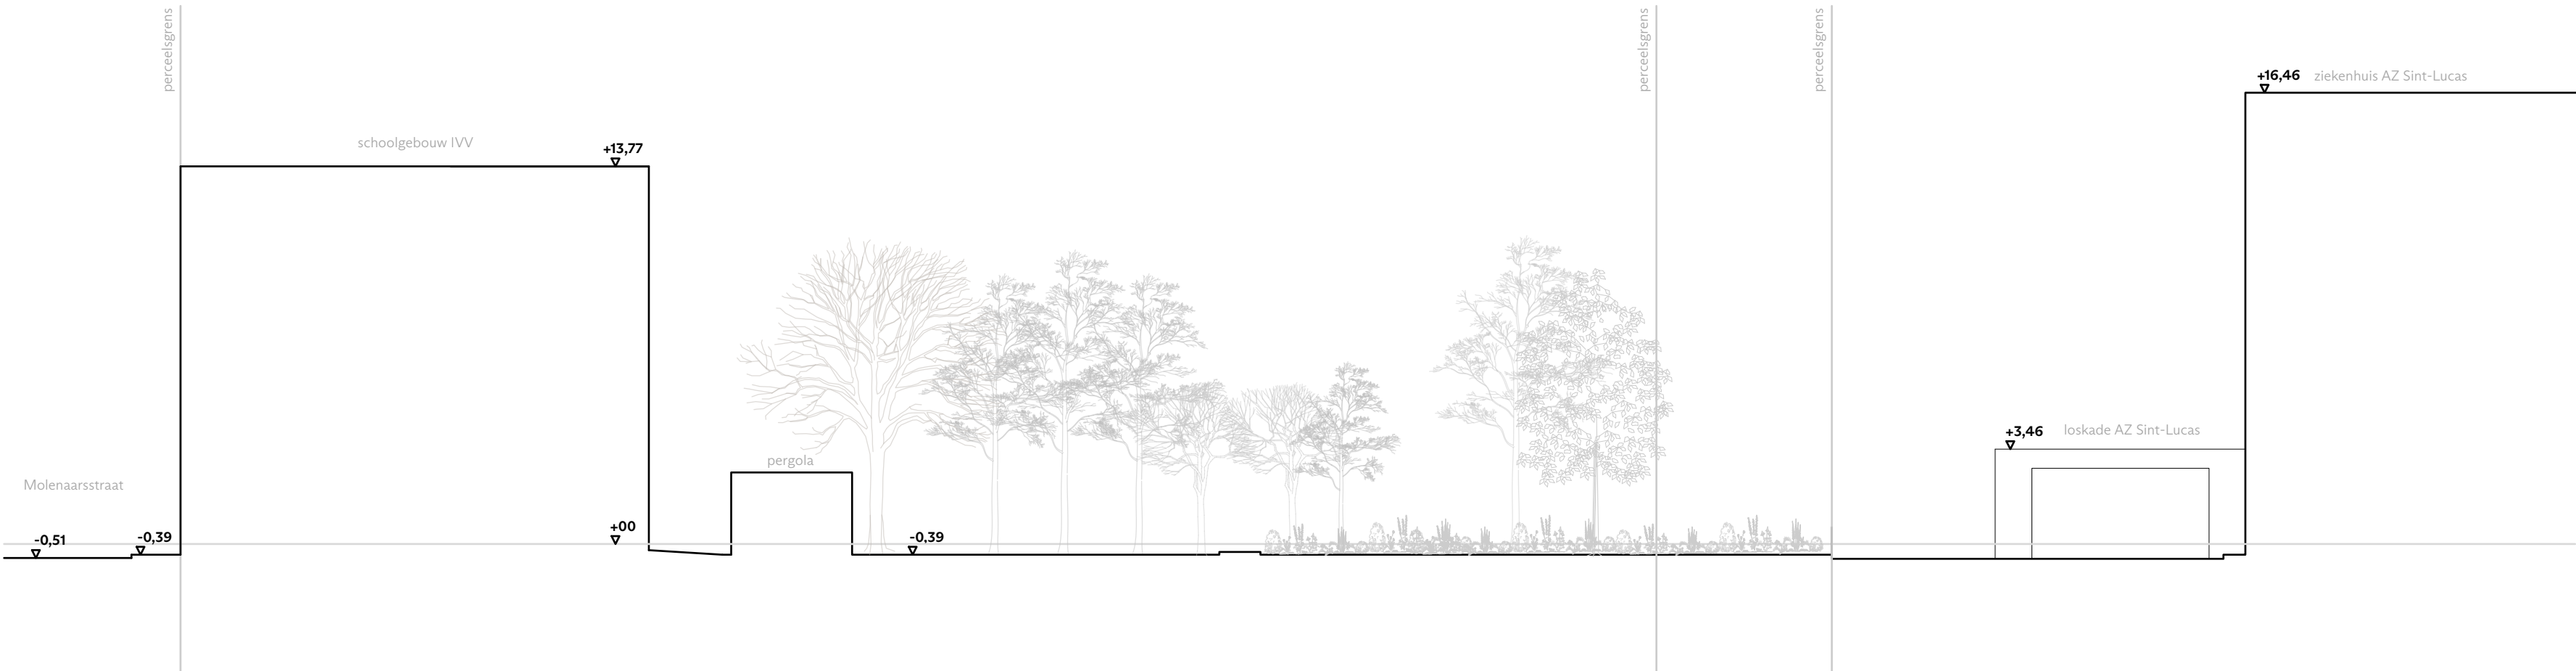

project:

STL

architectuur:

PLUSOFFICE stedenbouw
en architectuur bv
Handelskaai 48
1000 Brussel
+32(0)2 203 91 50
office@plusoffice.eu

opdrachtgever:

IVV Sint-Vincentius Gent
Molenaarsstraat 30
9000 Gent

site:

IVV Sint-Vincentius Gent -
Campus Molenaarsstraat

fase:

Omgevingsaanvraag

titel: Terreinprofiel A bestaand

Bestaande situatie

datum: 24/06/2025

schaal: 1/200

maataanduiding: meter

Alle maten op het plan zijn indicatief. De uitvoering blijft volledig verantwoordelijk voor de maatvoering. In geval van verschillen tussen de tekeningen en de situatie op het terrein, zal de uitvoerder de architect schriftelijk inschieten. In geval van tegensprekingspunten tussen verschillende documenten van het aanbestedingsdossier, moet de aannemer steeds contact opnemen met de architect en uiteindelijk vragen over de geldigheid van de documenten en de te nemen beslissingen. Deze tekening moet de aannemer bij aanbesteding inzicht verspreiden over de mate van de mate van uitvoering, maar ontstaat de aannemer niet van het maken van uitvoeringstekeningen.

De uitvoeringstekeningen, op dezelfde schaal op te maken, dienen voldoende op voorhand en volgens voorschrift tekenwerk aan de architect ter goedkeuring voor te leggen. De uitvoeringstekeningen worden opgesteld conform Belgische normen (BIM, NEN EN, NEN EN ISO en hun addenda), STS en/of Technische Voorwaarden (TV) van het WTCB. Deze tekening is en blijft ten allen tijde eigendom van de ontwerper en kan zonder zijn toestemming niet voor andere doeleinden gebruikt worden. Fundamentele, technische, constructieve en stabiliteitsaspecten van de plannen ingevuld.