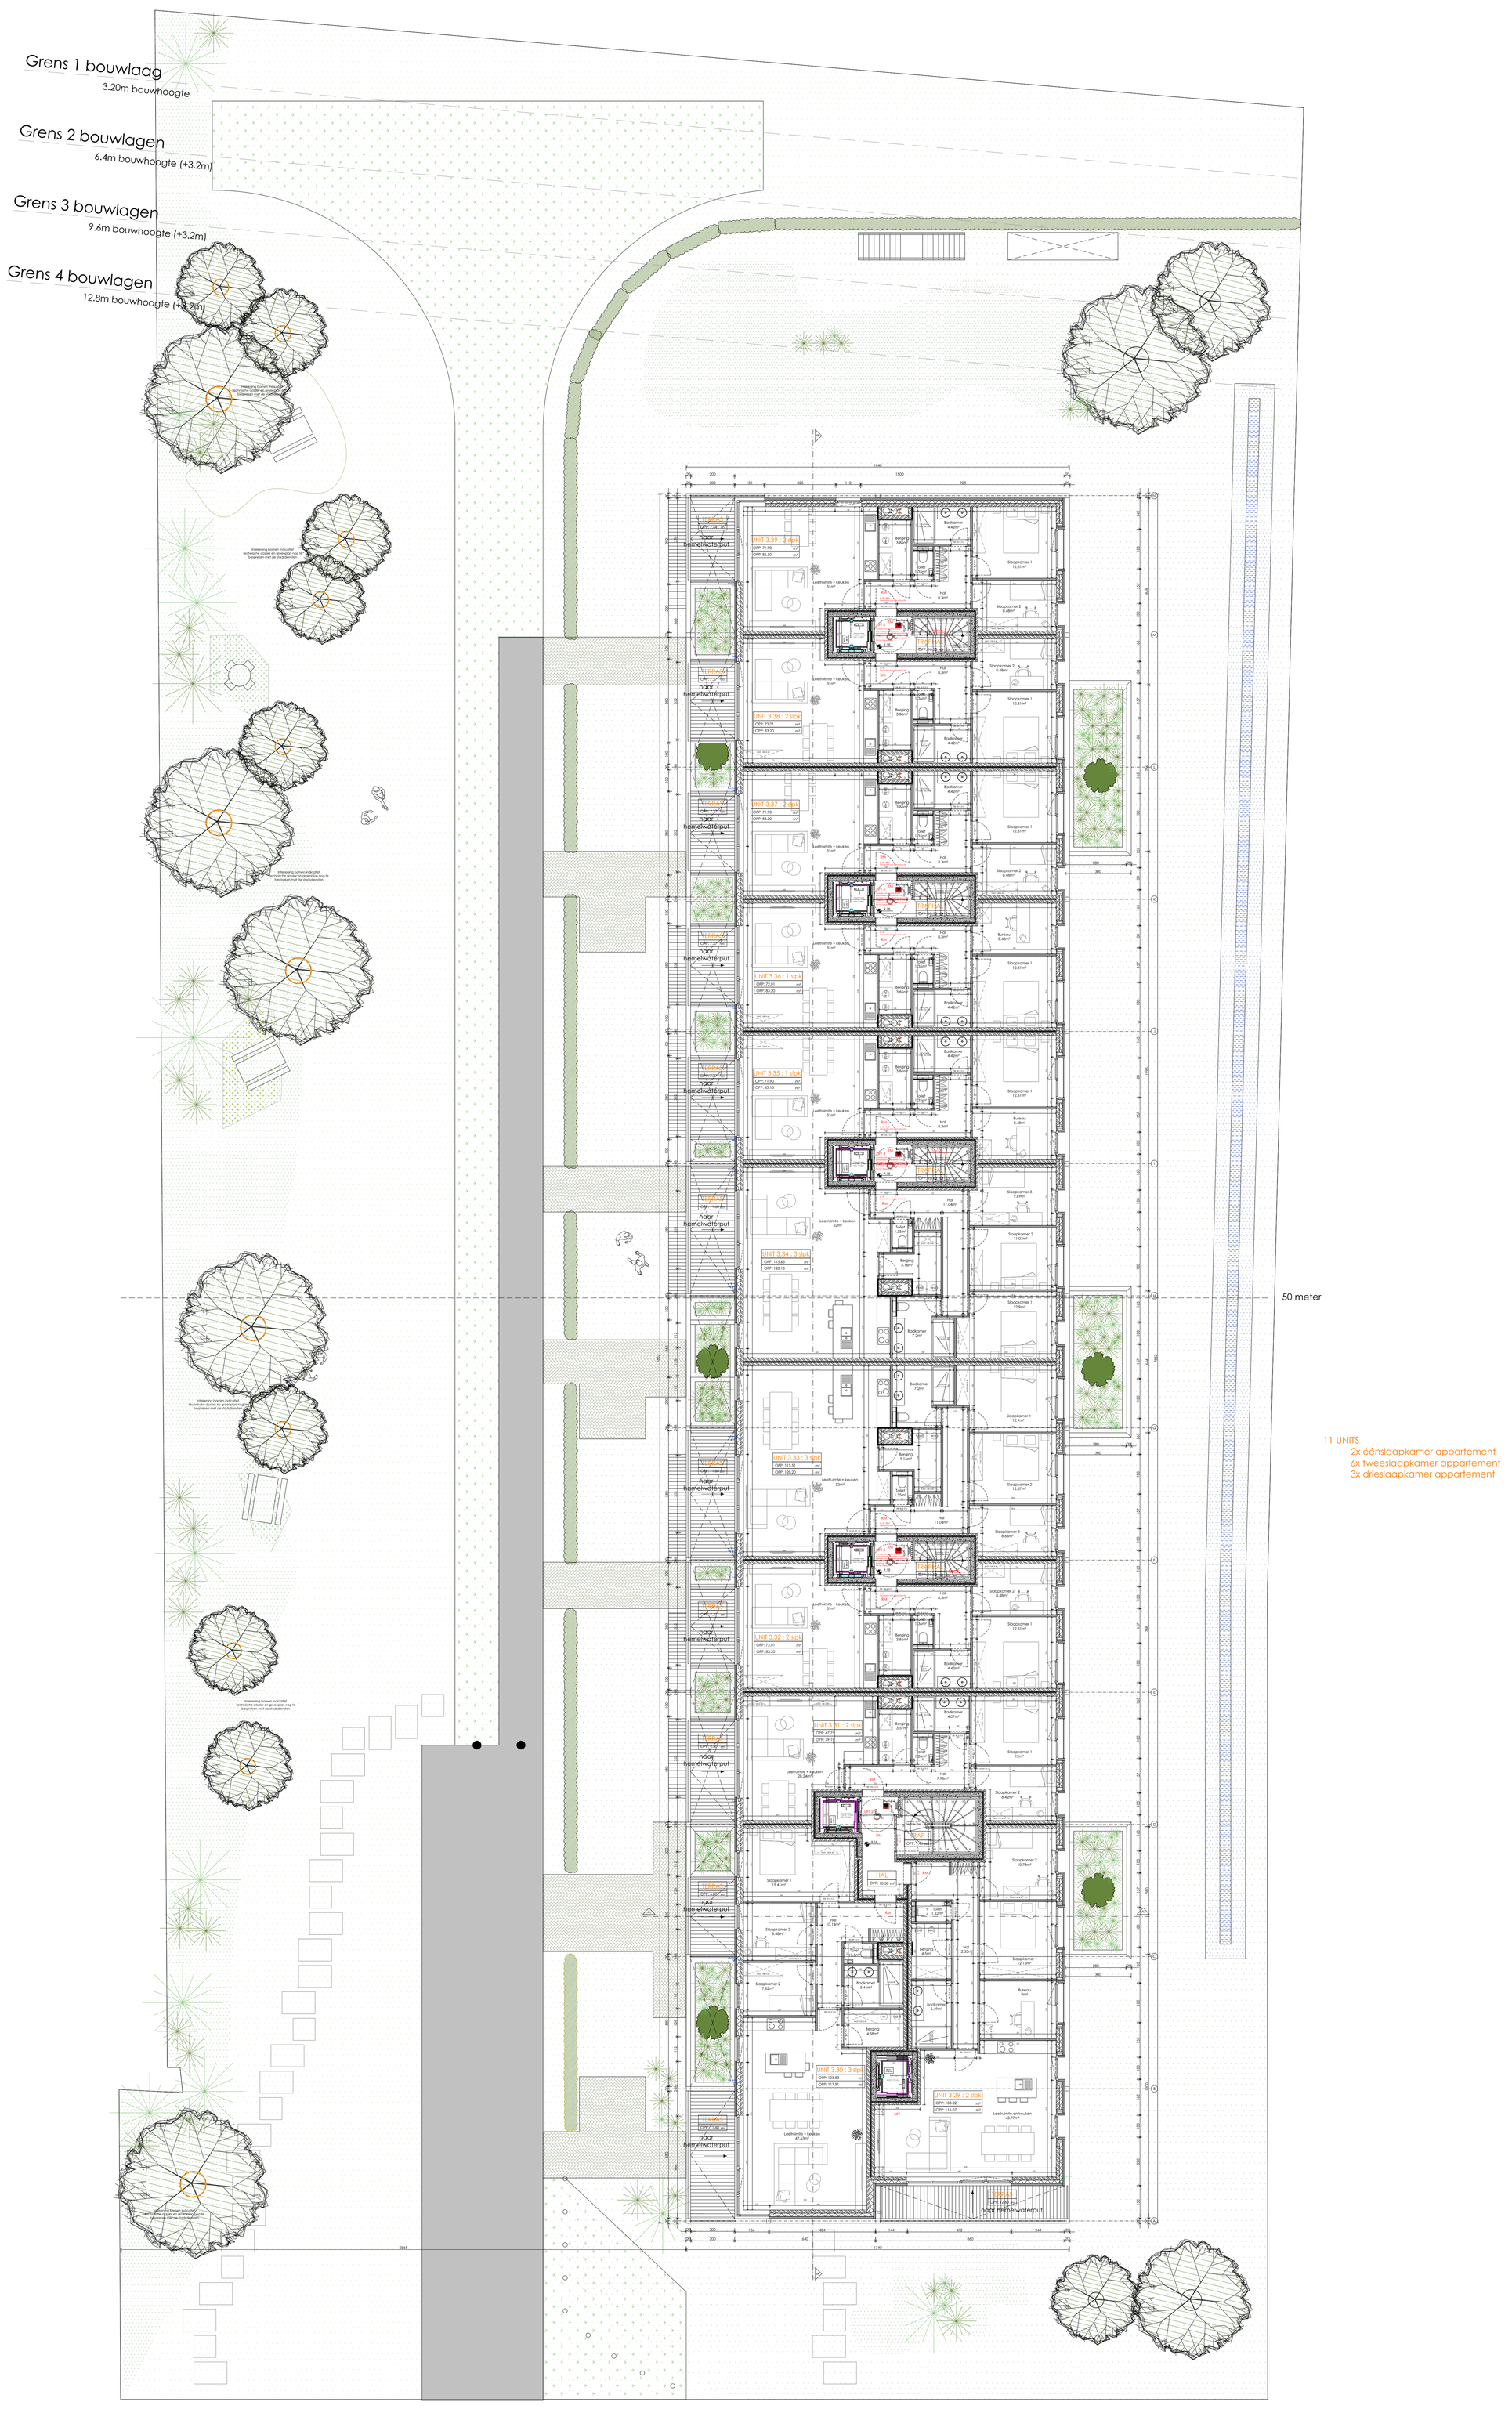

BOUWHEER	**SMAPE** DAKENBERG 13 B-9820 MERELBEKE-TEGEM T +32 9 221 23 00	HANDTEKENING
ARCHITECT	BONTINCK ARCHITECTURE AND ENGINEERING **BONTINCK ARCHITECTURE AND ENGINEERING NV** BTW BE 0475.622.322 - RPR AUT NI PIERE QUINT 1 BELGIUM T +32 9 225 01 74 F +32 9 225 64 14 STUDIEGROEP@BONTINCK.BE/ www.BONTINCK.BE	
INGENIEUR STABILITEIT		
INGENIEUR TECHNIEKEN		
AANNEMER		

ANTWERPSESTEENWEG 681-683

Bouwen van meergezinswoningen + kantoor

KADASTRALE GEGEVENS: Gent 18 AFDEE-AANNEDERRG 1 AFD - SECTIE B
LOCATIE: Antwerpsesteenweg 681-683, 9040 Gent

VERDIEPING+3

REVISIES			
INDEX	DATUM	OMSCHRIJVING	

DOSSIER: 1452	
SCHAAL: 1/100	
BOUWAANVRAAG	
NUMMER	
P_N_05	

N

0 200 500 1000 cm