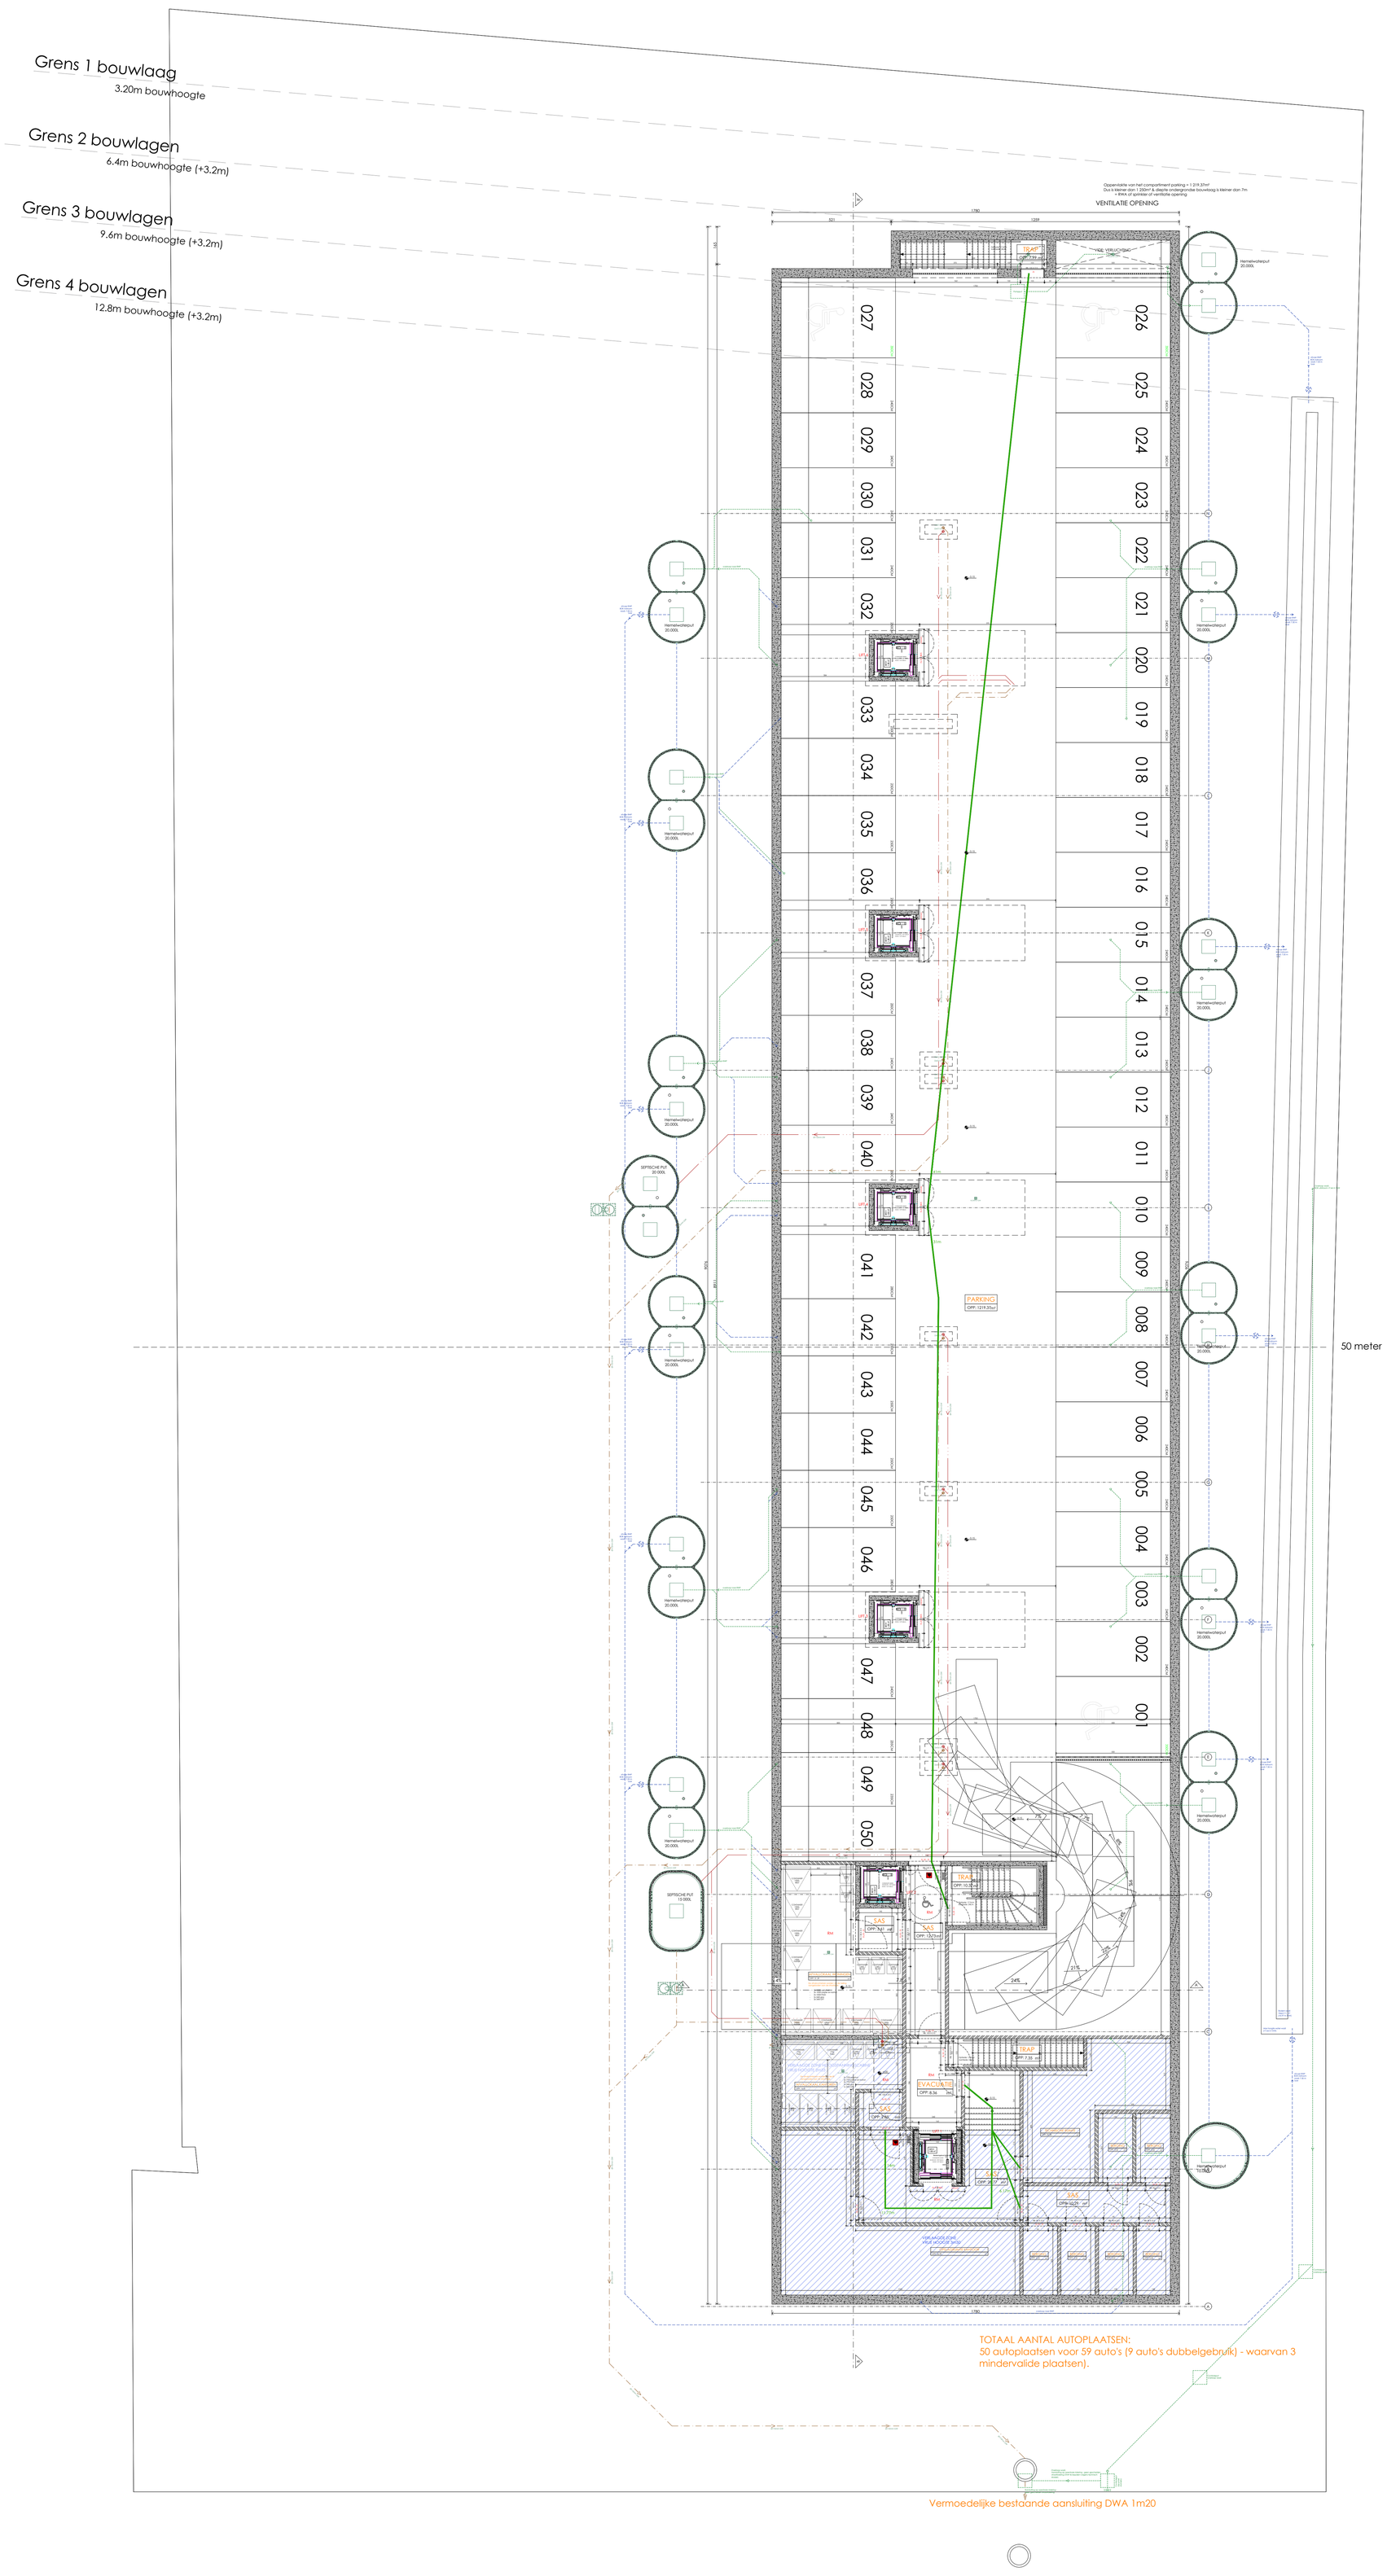

BOUWHEER	**SNAPE** DAKENBERG 13 9000 GENT - BELGIUM T +32 9 221 23 00	HANDTEKENING
ARCHITECT	**BONTINCK ARCHITECTURE AND ENGINEERING NV** BEDRIJFSZETEL: ZWIJNAARDE 151 - 9000 GENT NL PARK GENT 1 - BELGIUM T +32 9 220 01 74 F. F +32 9 220 64 14 STUDIEGROEP@BONTINCK.BE / www.BONTINCK.BE	
INGENIEUR STABILITEIT		
INGENIEUR TECHNIEKEN		
AANNEMER		

ANTWERPSESTEENWEG 681-683

Bouwen van meergezinswoningen + kantoor

KADASTRALE GEGEVENS: Gent 18 AFDEE-AANNEDERBRG 1 AFD - SECTIE B
LOCATIE: Antwerpsesteenweg 681-683, 9040 Gent

PARKING

REVISIES			DOSSIER: 1452
INDEX	DATUM	OMSCHRIJVING	SCHAAL: 1/100
			BOUWAANVRAAG
			NUMMER
			P_N_01

N

0 200 500 1000 cm