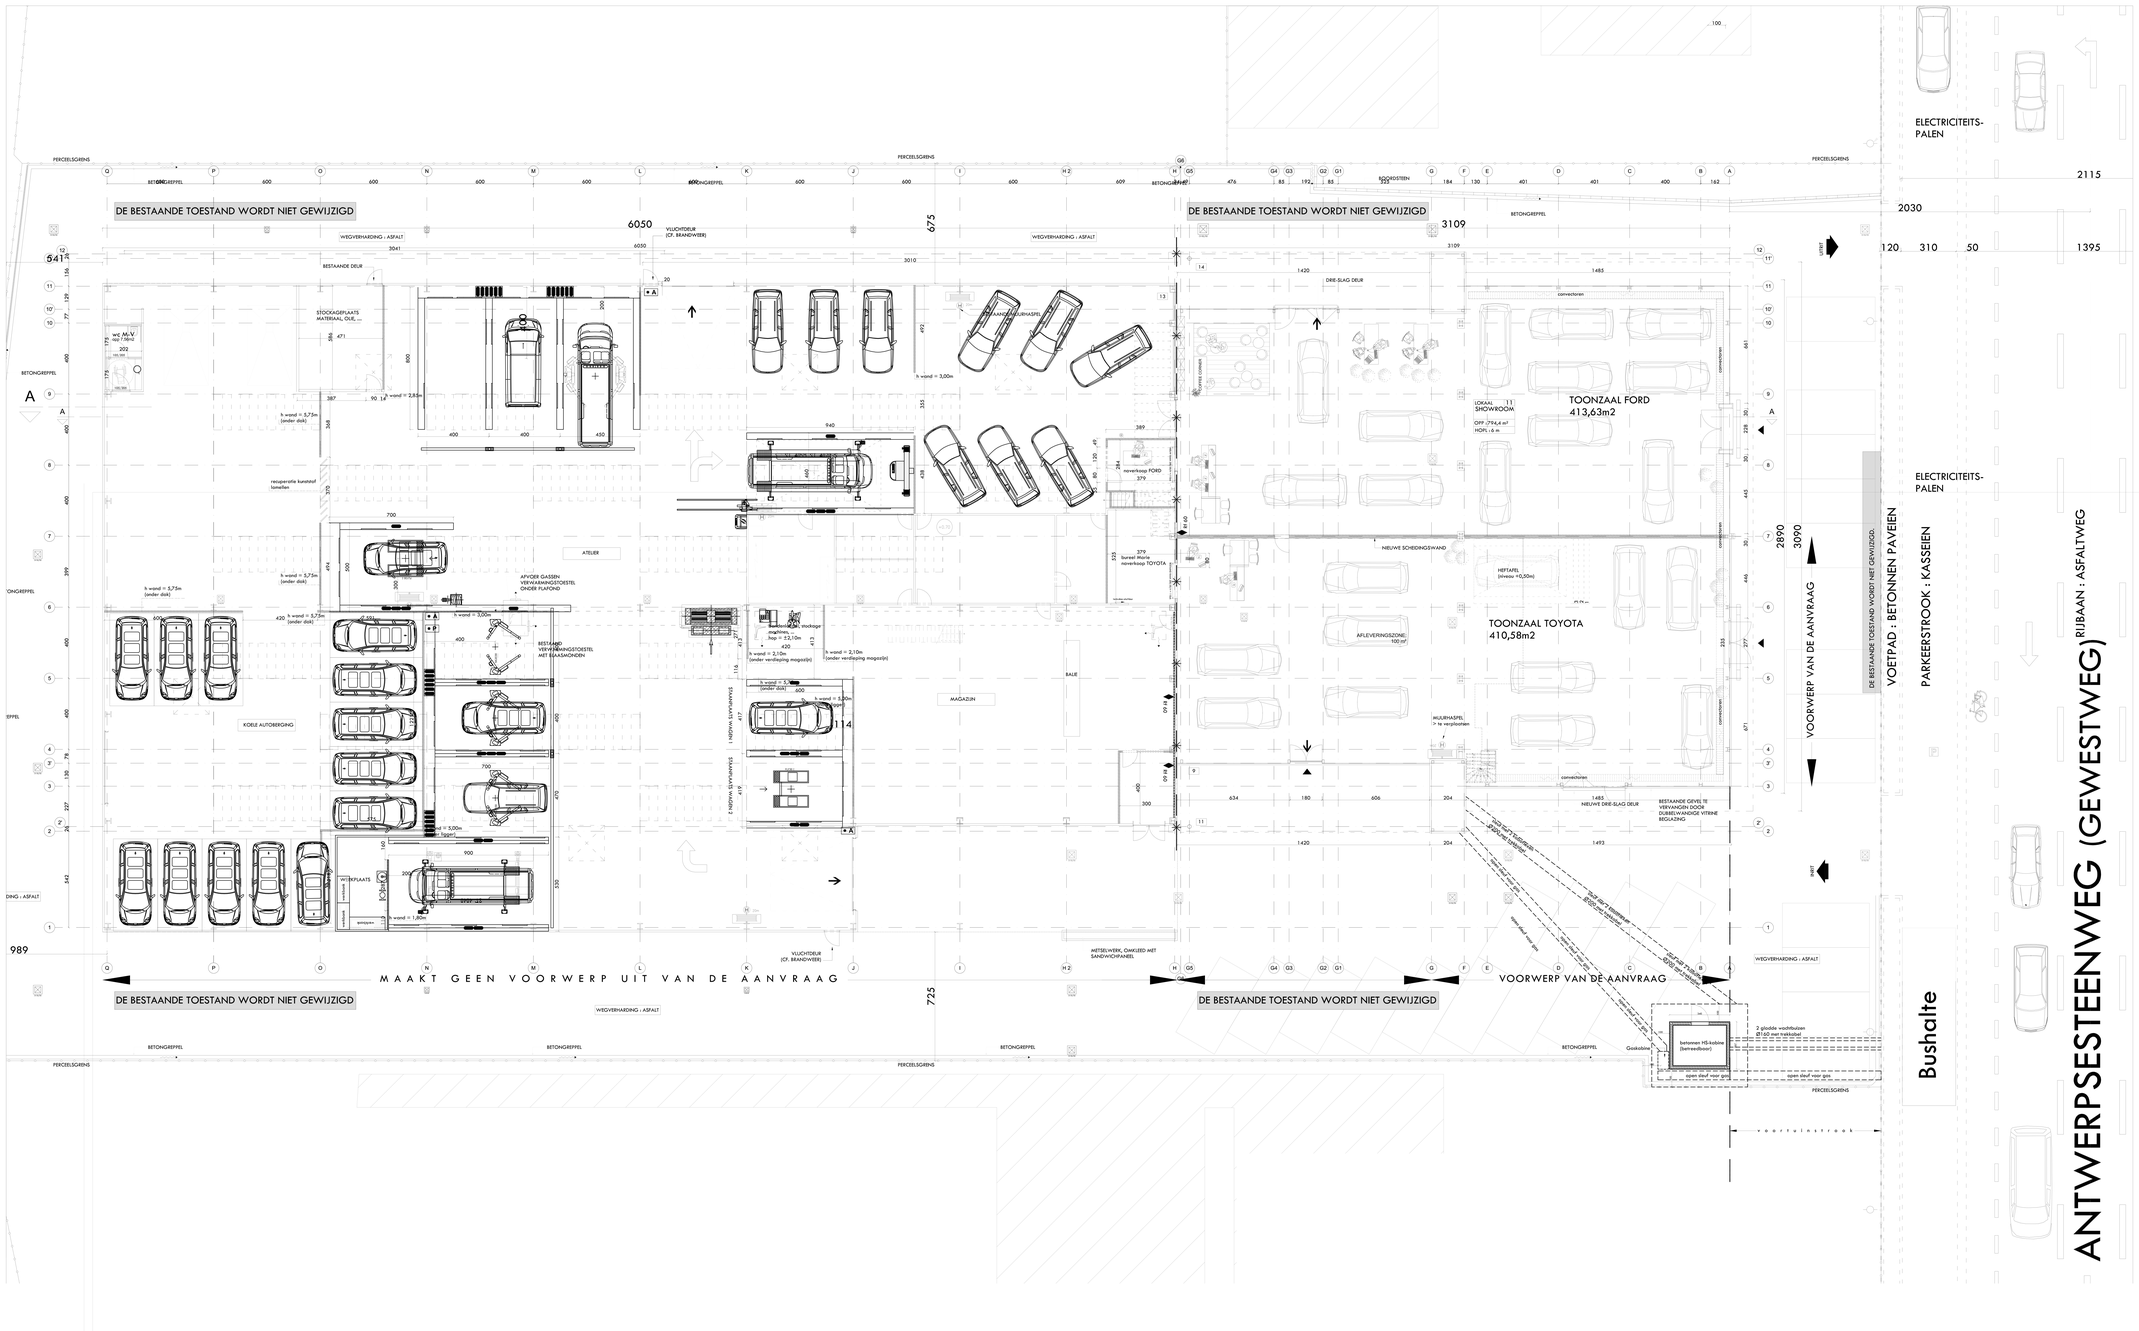

LEGENDE :

- NIVEAU BESTAANDE TOESTAND (in planzicht)
- NIVEAU TOEKOMSTIGE TOESTAND (in planzicht)
- NIVEAU BESTAANDE TOESTAND (in gevel-snedezicht)
- NIVEAU TOEKOMSTIGE TOESTAND (in gevel-snedezicht)
- LOKAAL 11 — LOKAALNUMMER
- SHOWROOM — LOKAALBENAMING
- OPP : 794,4 m² — OPPERVLAKTE
- HOPL : 6 m — HOOGTE ONDER PLAFOND
- AFZUIGSYSTEEM NAAR DAK
- ELECTRICITEITSPAAL
- DAKKOLK REGENWATER
- STANDLEIDING REGENWATER
- INSPECTIEPUT MET DEKSEL 50X50cm
- AFVOERKOLK MET ROOSTER 20x20cm
- STERFPUT
- BESTAANDE WANDEN
- AF TE BREKEN WANDEN
- NIEUWE WANDEN
- GRENS COMPARTIMENT
- WAND MET Rf 60 — Rf 60
- DE STRUCTUUR DIE MEZZANINES DRAAGT WORDEN Rf60 GEMAAKT : door omkleding van de kolommen.
- ZELFSLUITEND MET DEUR POMP Rf30
- UITGANG VAN EEN COMPARTIMENT
- BESTAANDE DAKKOEPEL 2 x 2 m
- BESTAANDE DAKKOEPEL
- BESTAANDE ROOK-WARMTE-AFVOER LUIK
- MUURHASPEL IN KAST lengte slang 20m
- WATERSNELBLUSSER 6 liter
- DRUKKNOP VOOR HET GEVEN VAN BRANDALARM
- DRUKKNOP VOOR HET MANUEEL OPENEN VAN DE RWA-LUIKEN
- DRUKKNOP VOOR HET MANUEEL SLUITEN VAN DE POORT (die tussen de twee compartimenten ligt)

BOUWHEER — HANDTEKENING

Shape
Zandberg 12
9000 Gent

ARCHITECT — BONTINCK

BONTINCK ARCHITECTURE AND ENGINEERING NV
OTTERGEMSESTEENWEG 502 908 431
BE-9000 GENT | BELGIUM
T +32 9 220 01 74 | F +32 9 220 64 14
STUDIEGROEP@BONTINCK.BE | WWW.BONTINCK.BE

INGENIEUR STABILITEIT

INGENIEUR TECHNIEKEN

AANNEMER

Antwerpsesteenweg 681-683
Bouwen van meergezinswoningen + kantoor

KADASTRALE GEGEVENS: Gent, Afd. 18, Sb. B, nr. 1046z
LIGGING: Antwerpsesteenweg 681 - 683

GELIJKVLOERS

REVISIES

INDEX	DATUM	OMSCHRIJVING

DOSSIER: 1452
SCHAAL: 1/100
BOUWAANVRAAG

NUMMER
P_B_02