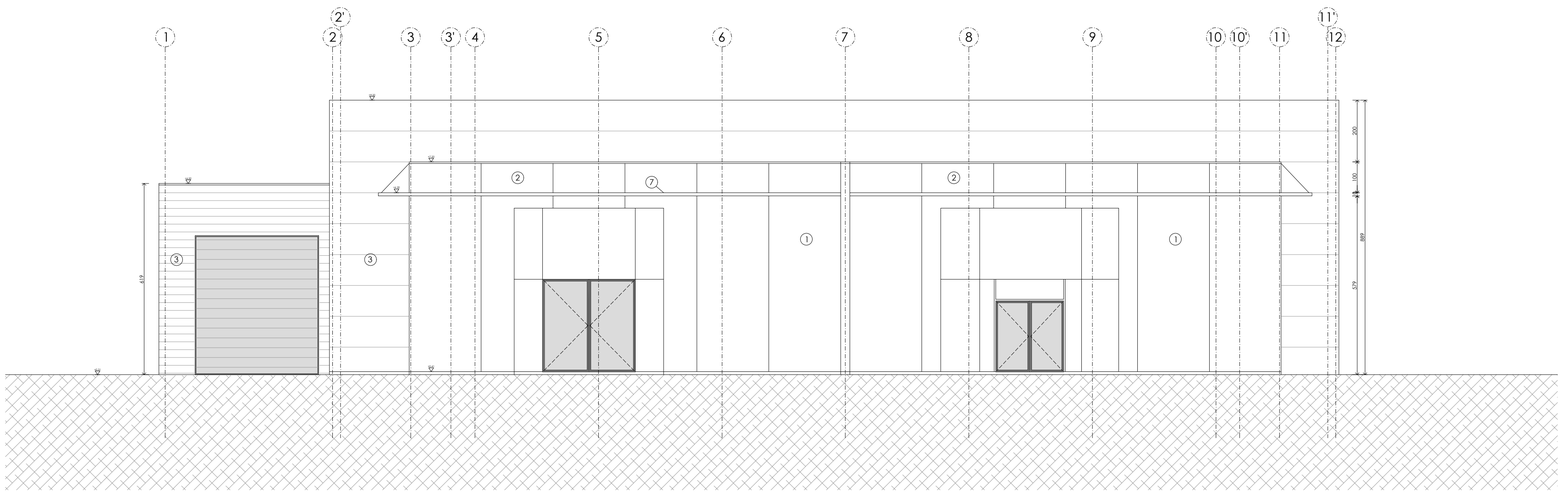

1. HELDERE VITRINEBEGLAZING
2. ONDOORZICHTIGE BEGLAZING
3. VOORZETWAND SANDWICHPANELEN - GRIJS
4. METALEN KOLOM
5. GEPROFILEERDE METAALPLATEN - WIT
6. BUITENSCHRIJNWERK - KUNSTSTOF
7. ZONNEWERING - OPEN METALEN STRUCTUUR
8. HELDERE BEGLAZING

0 200 500 1000 cm

BOUWHEER	Shape Zandberg 12 9000 Gent	HANDTEKENING
ARCHITECT	BONTINCK ARCHITECTURE AND ENGINEERING **BONTINCK ARCHITECTURE AND ENGINEERING NV** OITERGEMSESTEENWEG-ZUID 808 A31 BE-9000 GENT I BELGIUM T +32 9 225 01 74 I F +32 9 225 64 14 STUDIEGROEP@BONTINCK.BIZ I WWW.BONTINCK.BIZ	
INGENIEUR STABILITEIT		
INGENIEUR TECHNIEKEN		
AANNEMER		

Antwerpsesteenweg 681-683

Bouwen van meergezinswoningen + kantoor

KADASTRALE GEGEVENS: Gent, Afd. 18, Sie. B, nr. 104x2
LIGGING: Antwerpsesteenweg 681 - 683

VOORGEVEL

REVISIES			DOSSIER: 1452
INDEX	DATUM	OMSCHRIJVING	SCHAAL: 1/100
			BOUWAANVRAAG
			NUMMER
			G_B_01