


ZIE BIJZONDERE
VOORWAARDEN

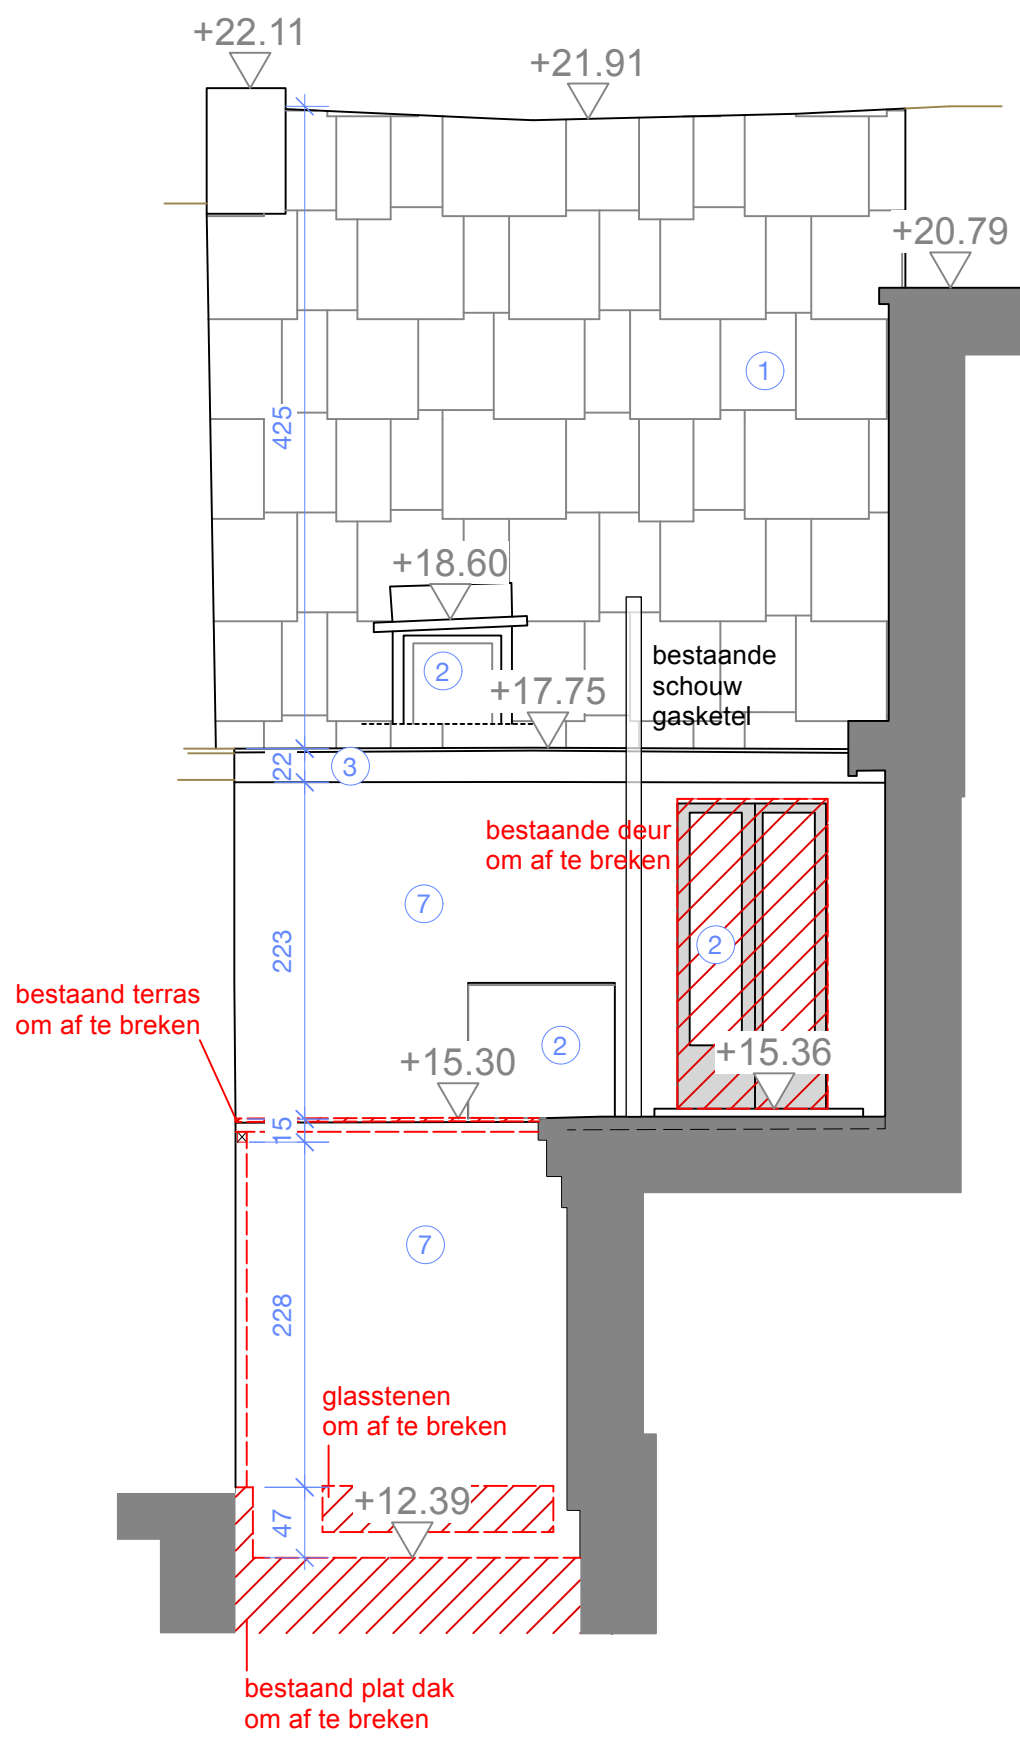

Legende bestaande gevelmaterialen

- 1 - dakpannen zwart
- 2 - buitenschrijnwerk witte pvc
- 3 - dakgoot zwart / afvoer aluminium zwart
- 4 - baksteen rood
- 5 - houten ramen/ deur
- 6 - natuursteen
- 7 - witte verf

Legende nieuwe gevelmaterialen
8 - zwarte alu ramen/ deur met dubbel glas
9 - crepi beige

Legende plannen / snedes

	buren
	bestaande toestand
	te slopen
	nieuwe constructie
	isolatie
	crepi

+0.00

DATUM 09.07.2025
dossier 25.005
plannr. G_B_achter

PLAN INHOUD Verbouwing eengezinswoning en restaurant
 schaal 1:50
 Plan titel digitaal BA_Eengezinswoning_G_B_achter

BOUWPLAATS
Kliniekstraat 3
9050 Gent

BOUWHEER
Mvr Lazhen Pema

Aché Terra Architects
www.acheterra.com
contact@acheterra.com

