


ZIE BIJZONDERE
VOORWAARDEN

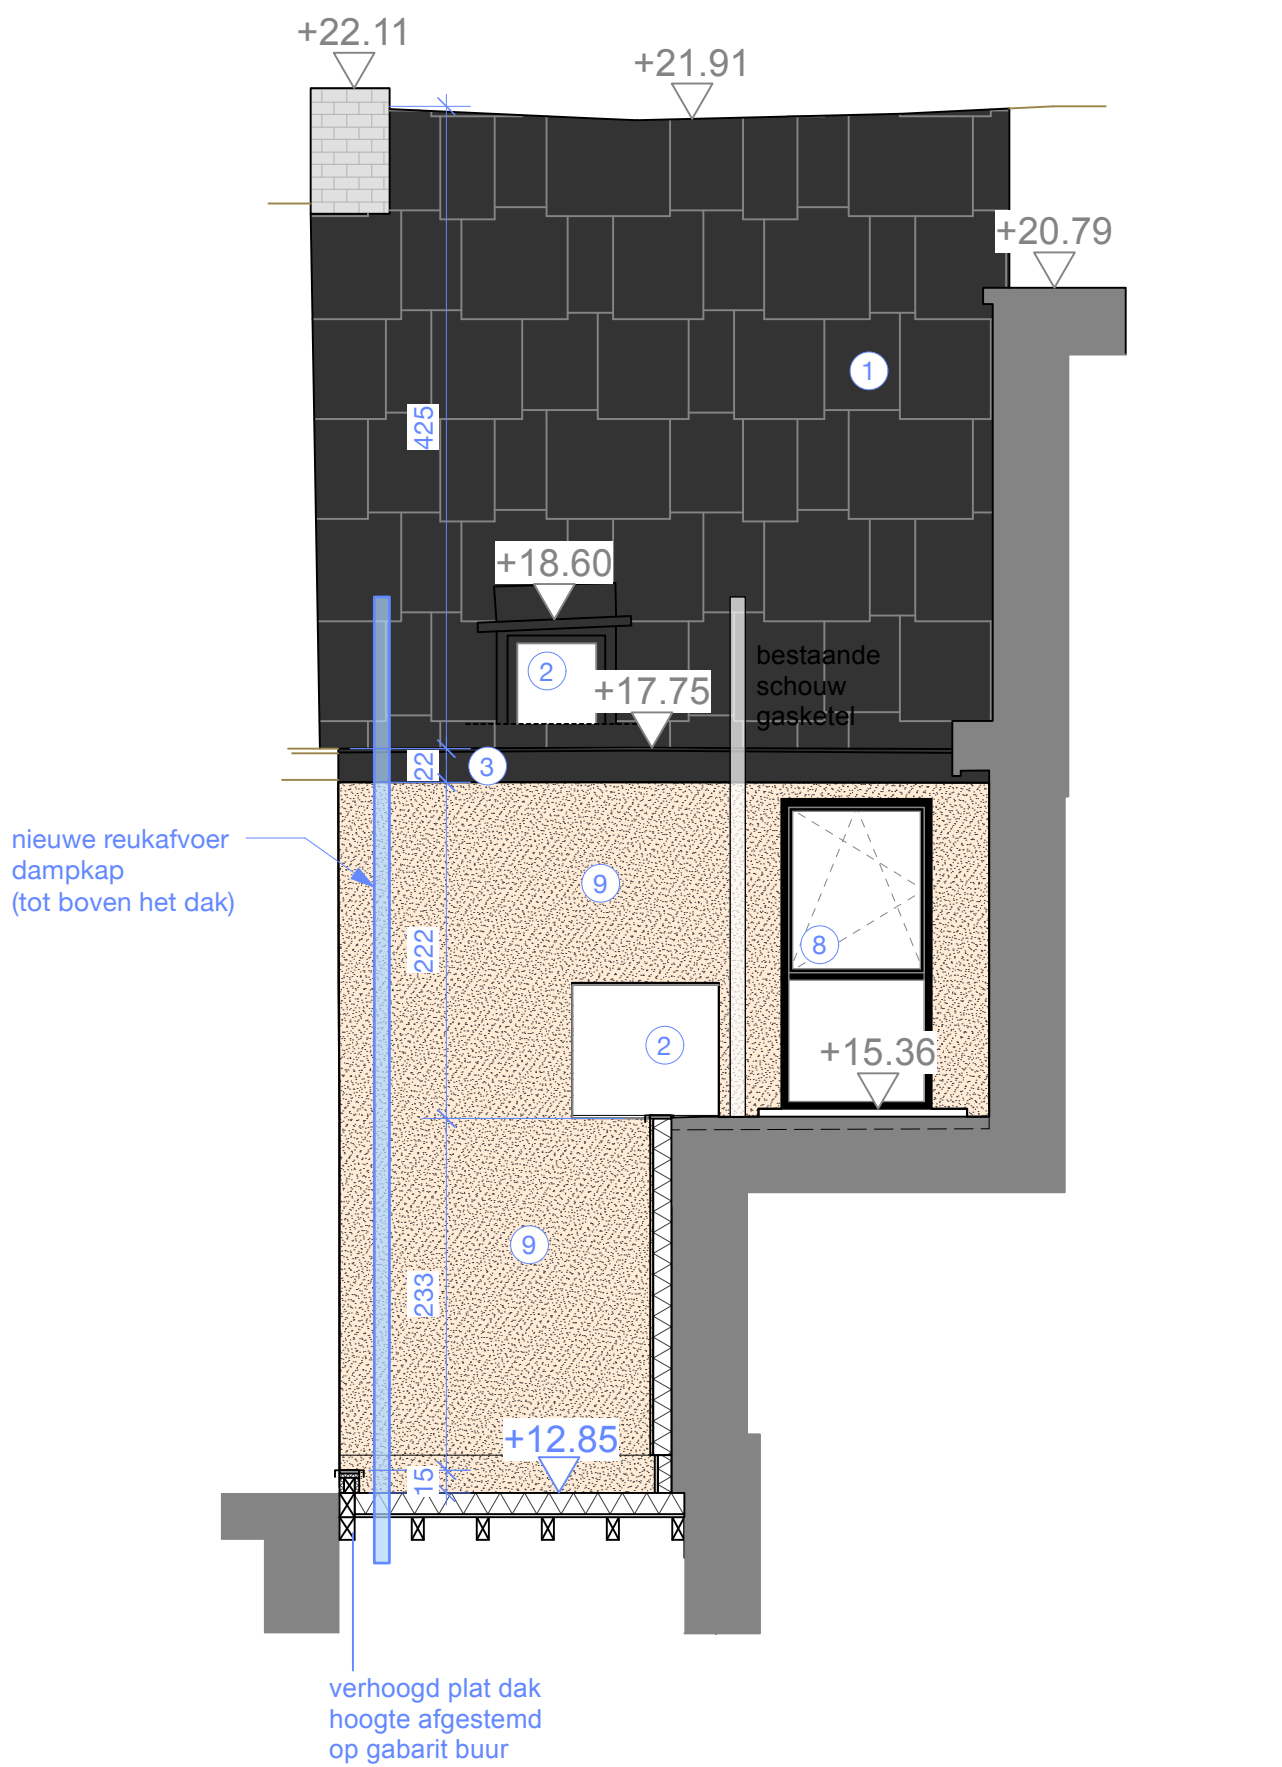

Legende bestaande gevelmaterialen	
1 - dakpannen zwart	
2 - buitenschrijnwerk witte pvc	
3 - dakgoot zwart / afvoer aluminium zwart	
4 - baksteen rood	
5 - houten ramen/ deur	
6 - natuursteen	
7 - witte verf	
Legende nieuwe gevelmaterialen	
8 - zwarte alu ramen/ deur met dubbel glas	
9 - crepi beige	
Legende plannen / snedes	
buren	
bestaande toestand	
te slopen	
nieuwe constructie	
isolatie	
crepi	

DATUM 09.07.2025
dossier 25.005
plannr. G_N_achter

PLAN INHOUD Verbouwing eengezinswoning en restaurant
schaal 1:50
Plan titel digitaal BA_Eengezinswoning_G_N_achter

BOUWPLAATS
Kliniekstraat 3
9050 Gent

BOUWHEER
Mvr Lazhen Pema

Aché Terra Architects
www.acheterra.com
contact@acheterra.com

