


ZIE BIJZONDERE VOORWAARDEN

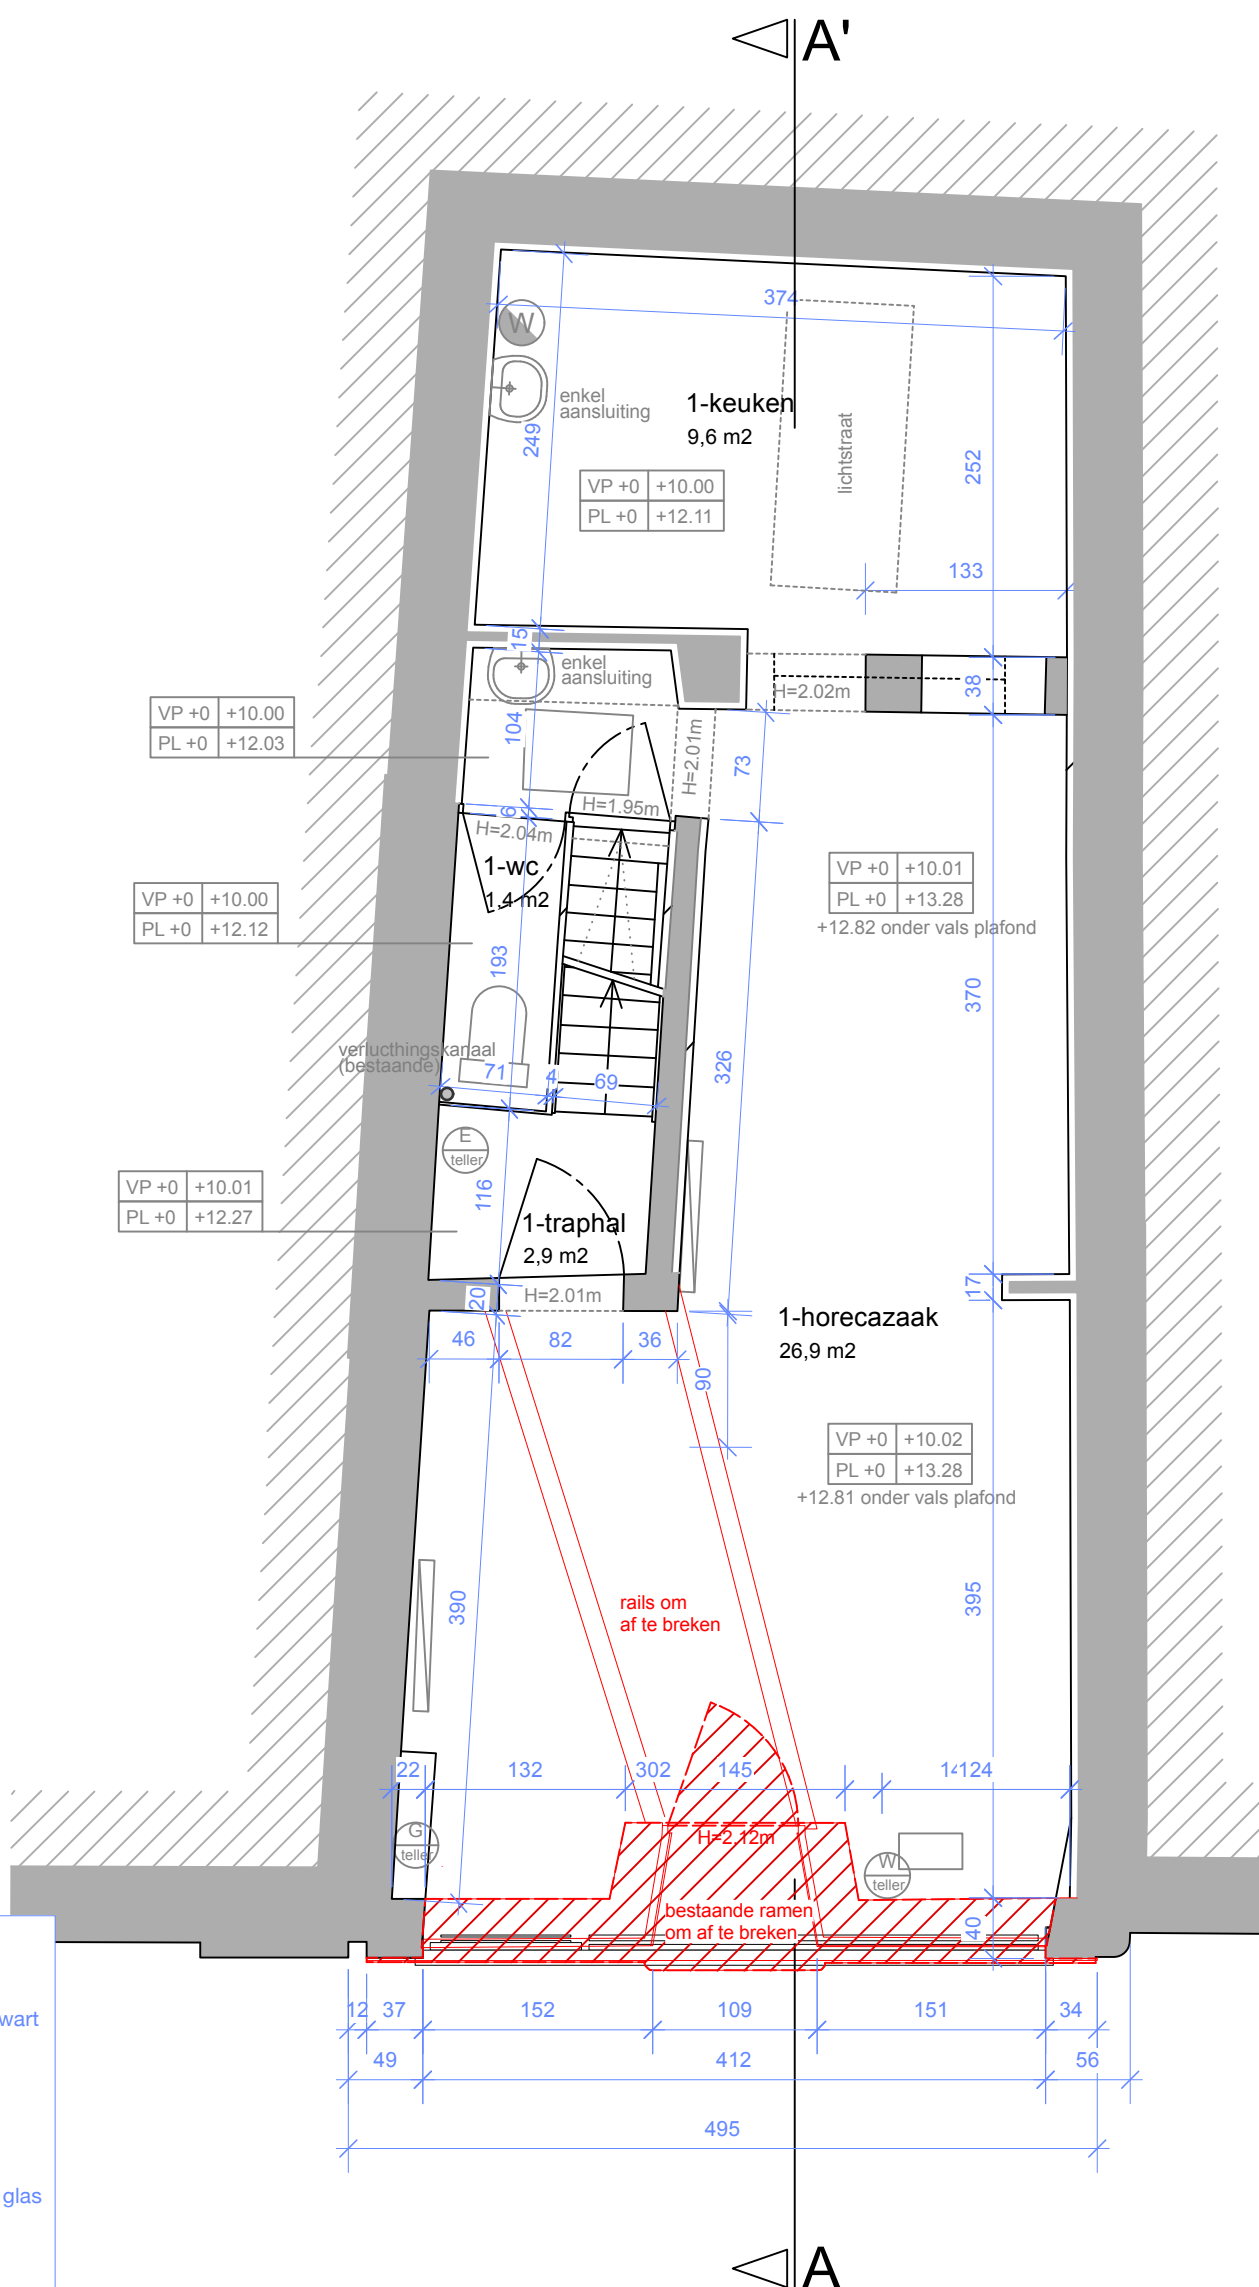

- Legende bestaande gevelmaterialen
- 1 - dakpannen zwart
 - 2 - buitenschrijnwerk witte pvc
 - 3 - dakgoot zwart / afvoer aluminium zwart
 - 4 - baksteen rood
 - 5 - houten ramen/ deur
 - 6 - natuursteen
 - 7 - witte verf
- Legende nieuwe gevelmaterialen
- 8 - zwarte alu ramen/ deur met dubbel glas
 - 9 - crepi beige

- Legende plannen / snedes
- buren
 - bestaande toestand
 - te slopen
 - nieuwe constructie
 - isolatie
 - crepi

DATUM 09.07.2025
dossier 25.005
plannr. P_B_00

PLAN INHOUD Verbouwing eengezinswoning en restaurant
schaal 1:50
Plan titel digitaal BA_Eengezinswoning_P_B_gelijkvloers

BOUWPLAATS
Kliniekstraat 3
9050 Gent

BOUWHEER
Mvr Lazhen Pema

Aché Terra Architects
www.acheterra.com
contact@acheterra.com

ACHÉ TERRA