
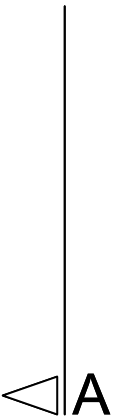
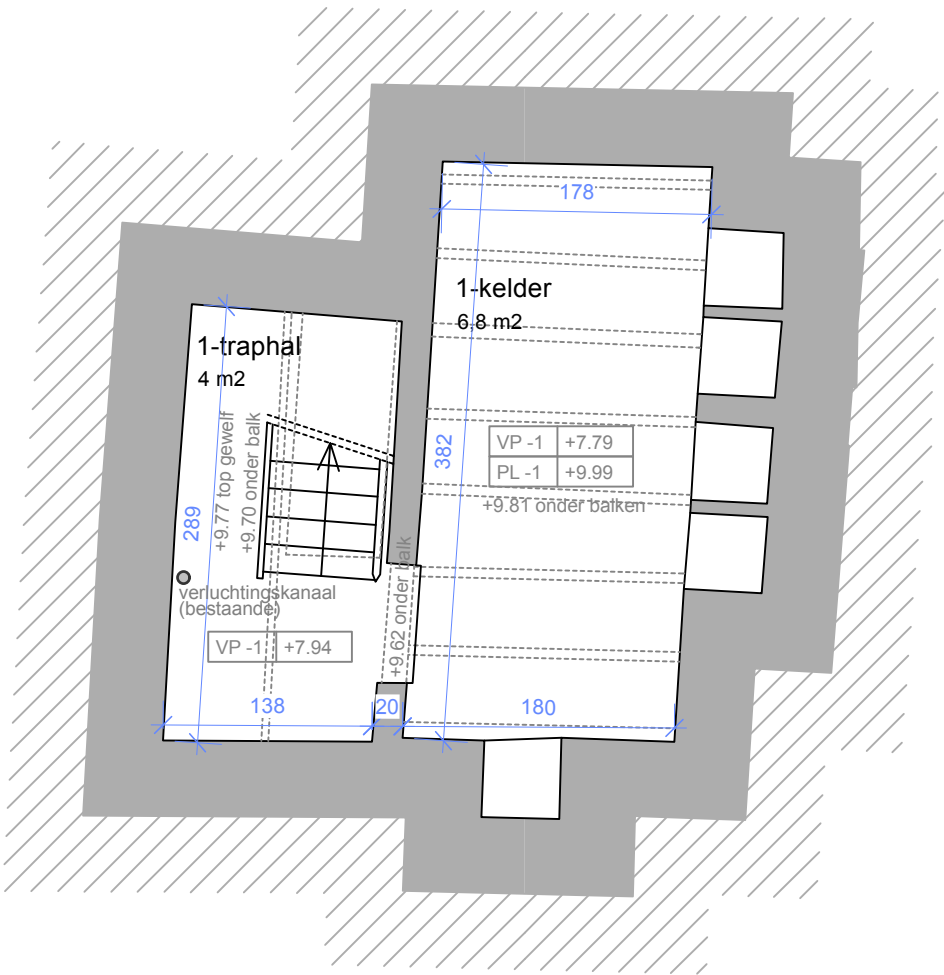


ZIE BIJZONDERE VOORWAARDEN

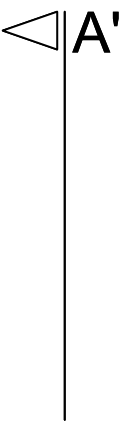

Legende bestaande gevelmaterialen

- 1 - dakpannen zwart
- 2 - buitenschrijnwerk witte pvc
- 3 - dakgoot zwart / afvoer aluminium zwart
- 4 - baksteen rood
- 5 - houten ramen/ deur
- 6 - natuursteen
- 7 - witte verf

Legende nieuwe gevelmaterialen

- 8 - zwarte alu ramen/ deur met dubbel glas
- 9 - crepi beige

Legende plannen / snedes

- buren
- bestaande toestand
- te slopen
- nieuwe constructie
- isolatie
- crepi

DATUM 09.07.2025
dossier 25.005
plannr. P_B_-01



PLAN INHOUD Verbouwing eengezinswoning en restaurant
schaal 1:50
Plan titel digitaal BA_Eengezinswoning_P_B_kelder

BOUWPLAATS
Kliniekstraat 3
9050 Gent

BOUWHEER
Mvr Lazhen Pema

Aché Terra Architects
www.acheterra.com
contact@acheterra.com

