


ZIE BIJZONDERE
VOORWAARDEN

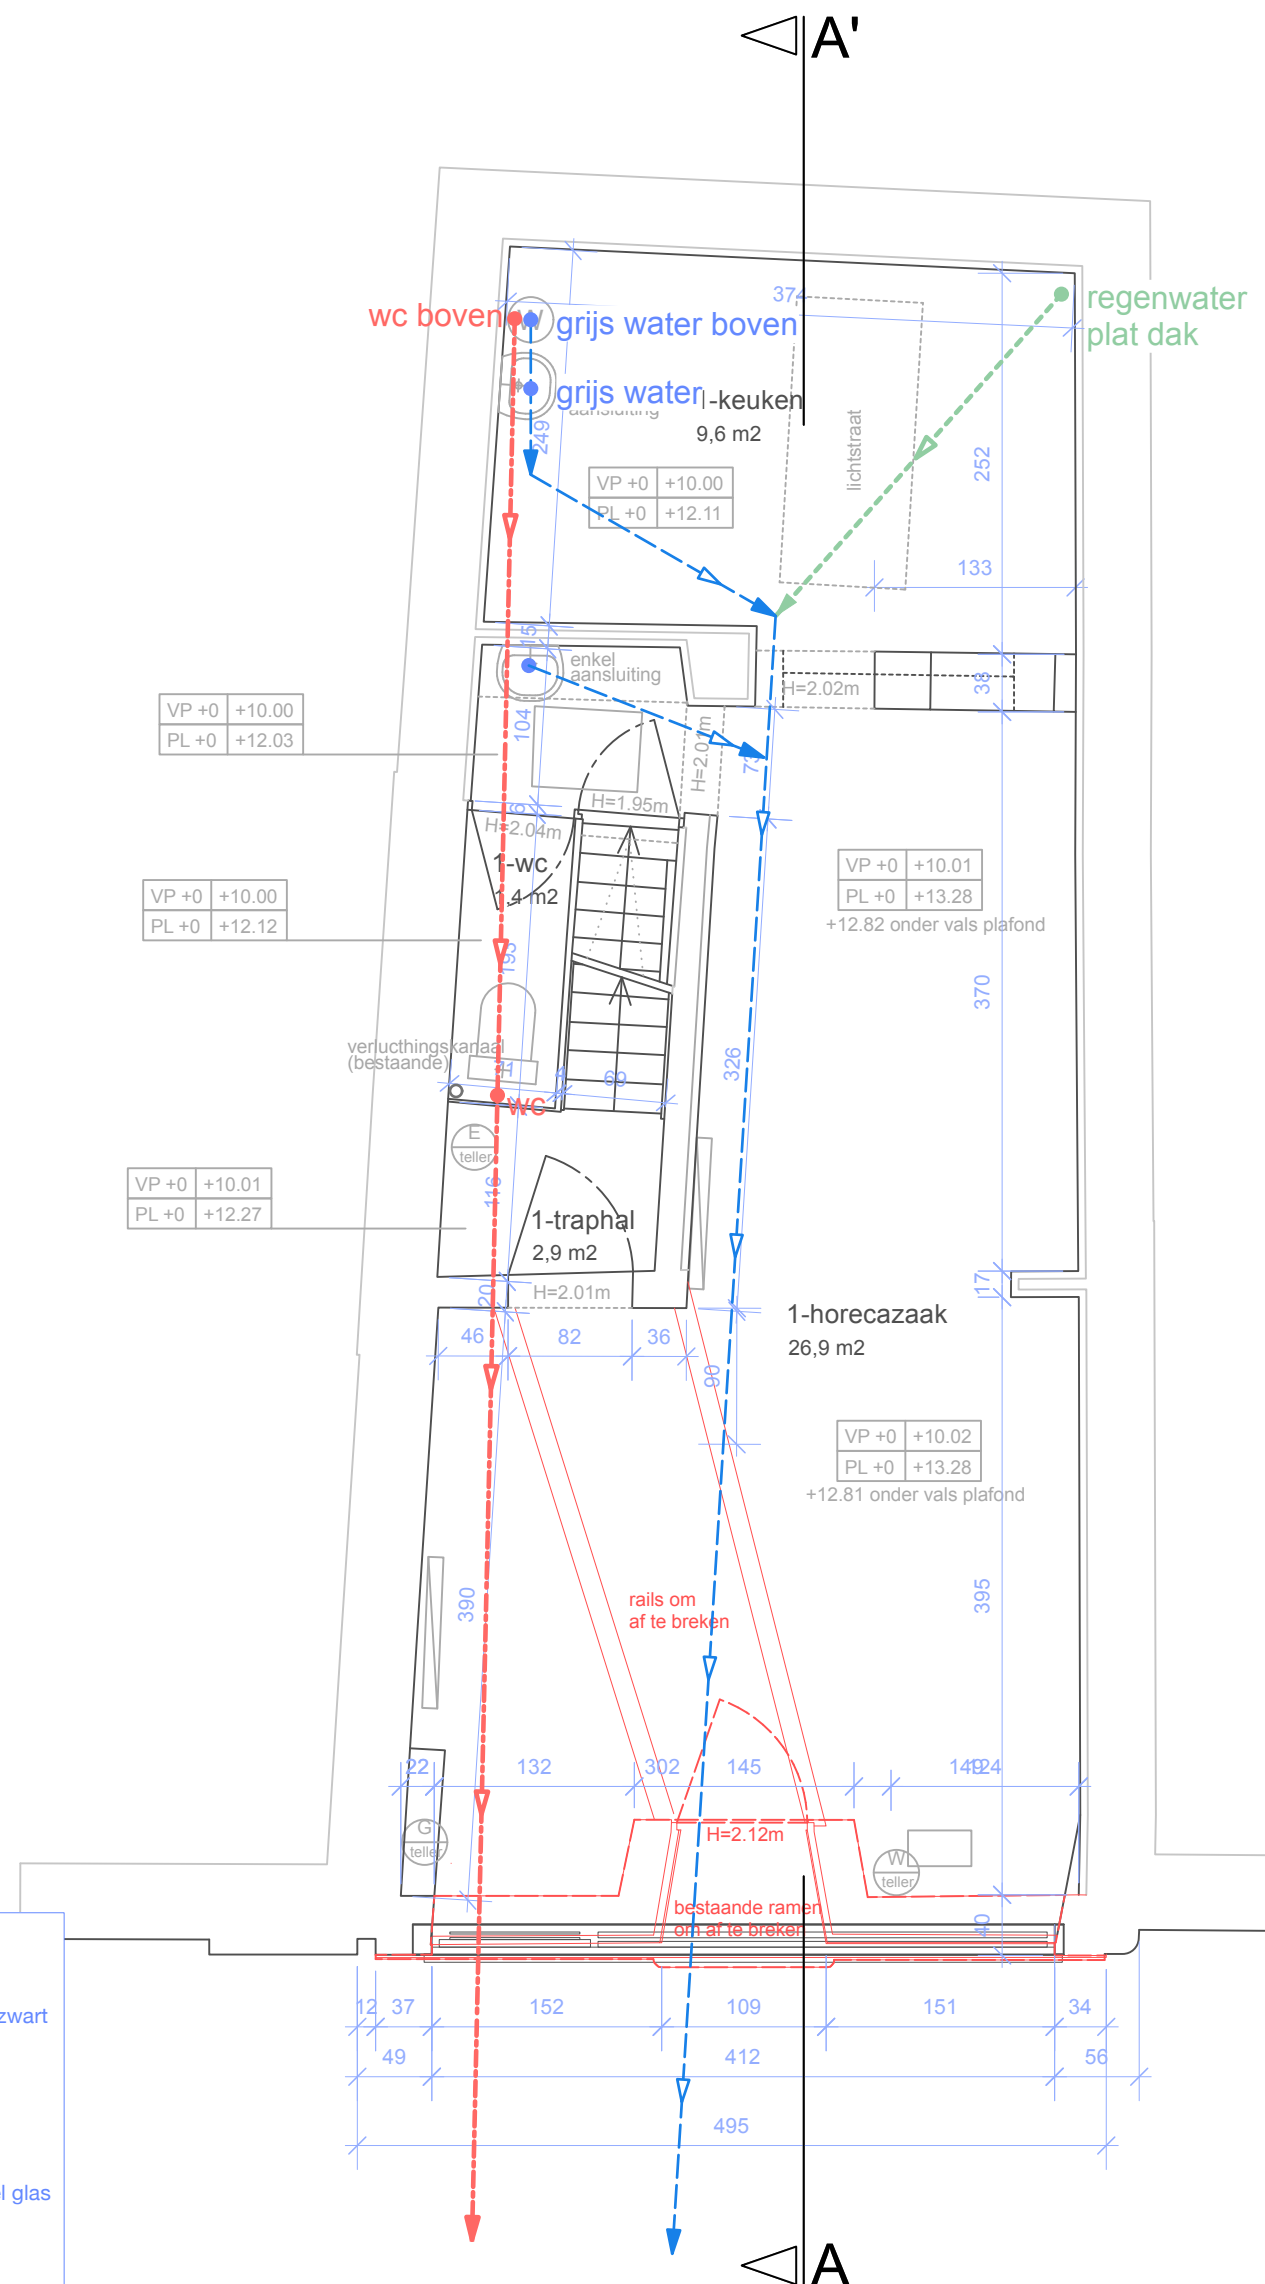

BLIJFT ONGEWIJZIGD

- Legende bestaande gevelmaterialen
- 1 - dakpannen zwart
 - 2 - buitenschrijnwerk witte pvc
 - 3 - dakgoot zwart / afvoer aluminium zwart
 - 4 - baksteen rood
 - 5 - houten ramen/ deur
 - 6 - natuursteen
 - 7 - witte verf

- Legende nieuwe gevelmaterialen
8 - zwarte alu ramen/ deur met dubbel glas
9 - crepi beige

- Legende plannen / snedes
- | | |
|---|--------------------|
|  | buren |
|  | bestaande toestand |
|  | te slopen |
|  | nieuwe constructie |
|  | isolatie |
|  | crepi |

DATUM 09.07.2025

dossier 25.005

plannr. P_B_R

PLAN INHOUD

schggl 1:50

Plan titel digitaal BA_Eengezinswoning_P_B_rioleringsplan

BOUWPLAATS

Kliniekstraat 3
9050 Gent

BOUWHEER

Myr Lazhen Pema

Aché Terra Architects
www.acheterra.com
contact@acheterra.com

