


ZIE BIJZONDERE VOORWAARDEN

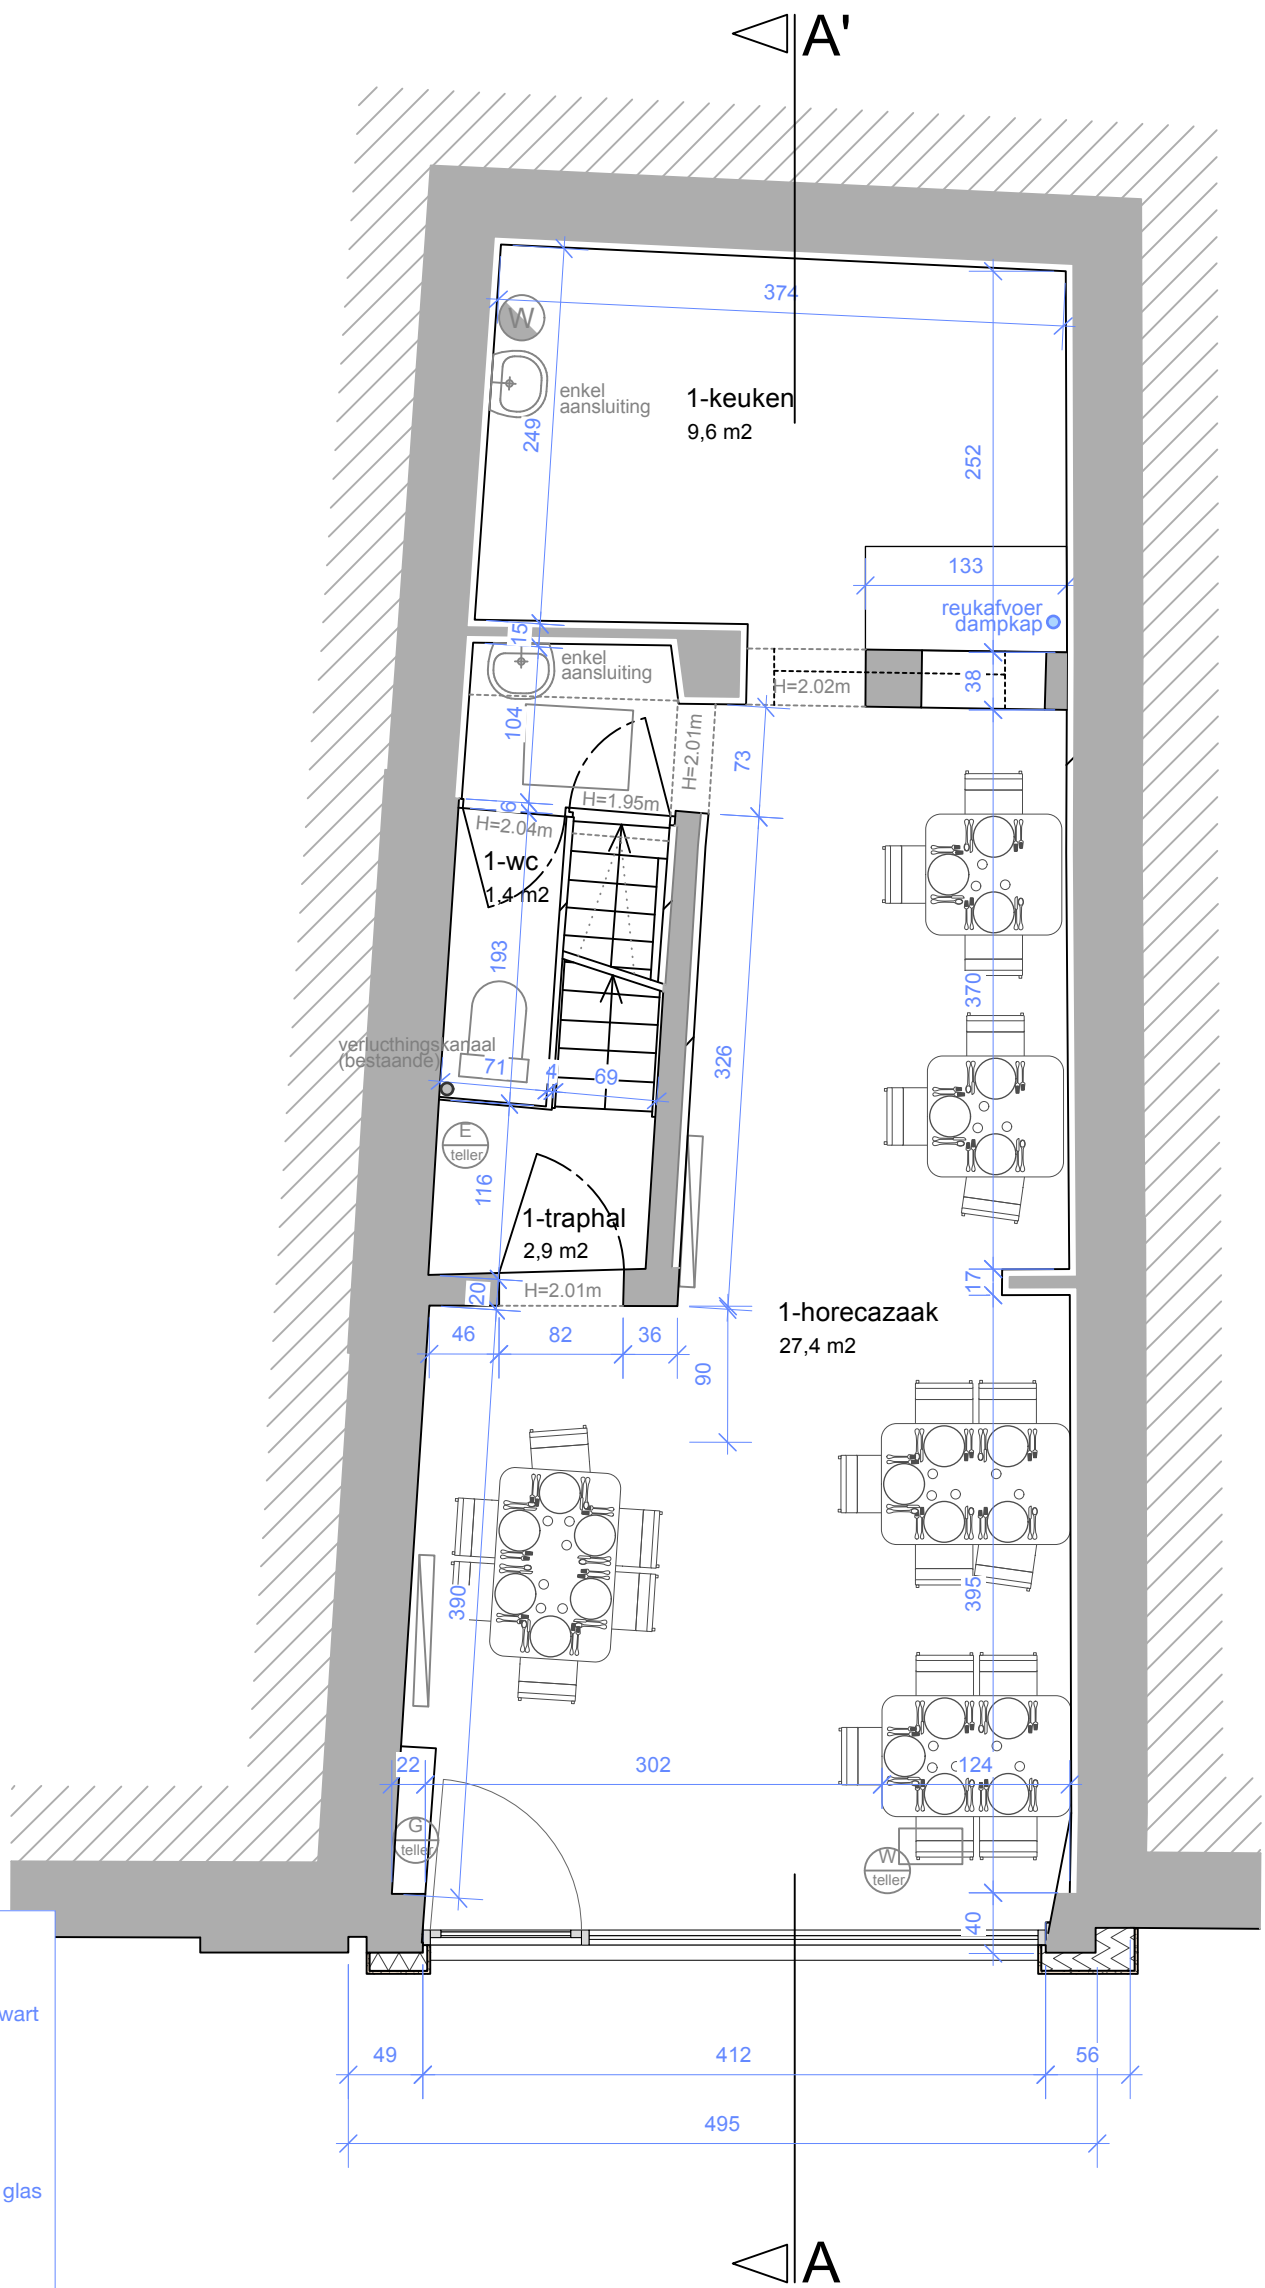

Legende bestaande gevelmaterialen
1 - dakpannen zwart
2 - buitenschrijnwerk witte pvc
3 - dakgoot zwart / afvoer aluminium zwart
4 - baksteen rood
5 - houten ramen/ deur
6 - natuursteen
7 - witte verf

Legende nieuwe gevelmaterialen
8 - zwarte alu ramen/ deur met dubbel glas
9 - crepi beige

Legende plannen / snedes
buren
bestaande toestand
te slopen
nieuwe constructie
isolatie
crepi

DATUM 09.07.2025
dossier 25.005
plannr. P_N_00

PLAN INHOUD Verbouwing eengezinswoning en restaurant
schaal 1:50
Plan titel digitaal BA_Eengezinswoning_P_N_gelijkvloers

BOUWPLAATS
Kliniekstraat 3
9050 Gent

BOUWHEER
Mvr Lazhen Pema

Aché Terra Architects
www.acheterra.com
contact@acheterra.com

