

## FREEK ARCHITECTEN

www.freekarchitecten.be

Lammerstraat 33


B-9000 Gent

freek@freekarchitecten.be

G +32 (0)478 570 952

lien@freekarchitecten.be

G +32 (0)472 379 252

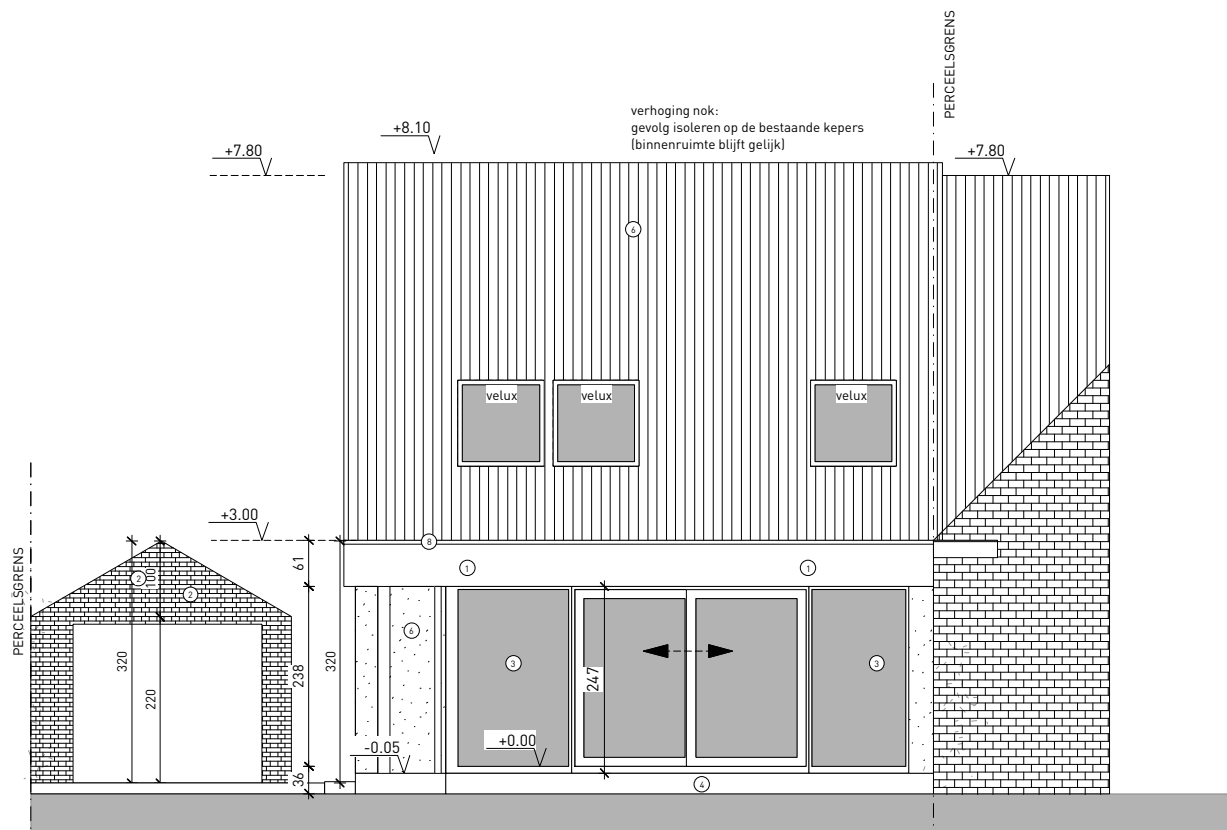

BOUWAANVRAAG  
voorgevel  
BESTAANDE TOESTAND  
schaal 1/100

23-198-kdbM  
Karen De Bock  
Molenwalstraat 3  
B-9030 Mariakerke  
17 juni 2025