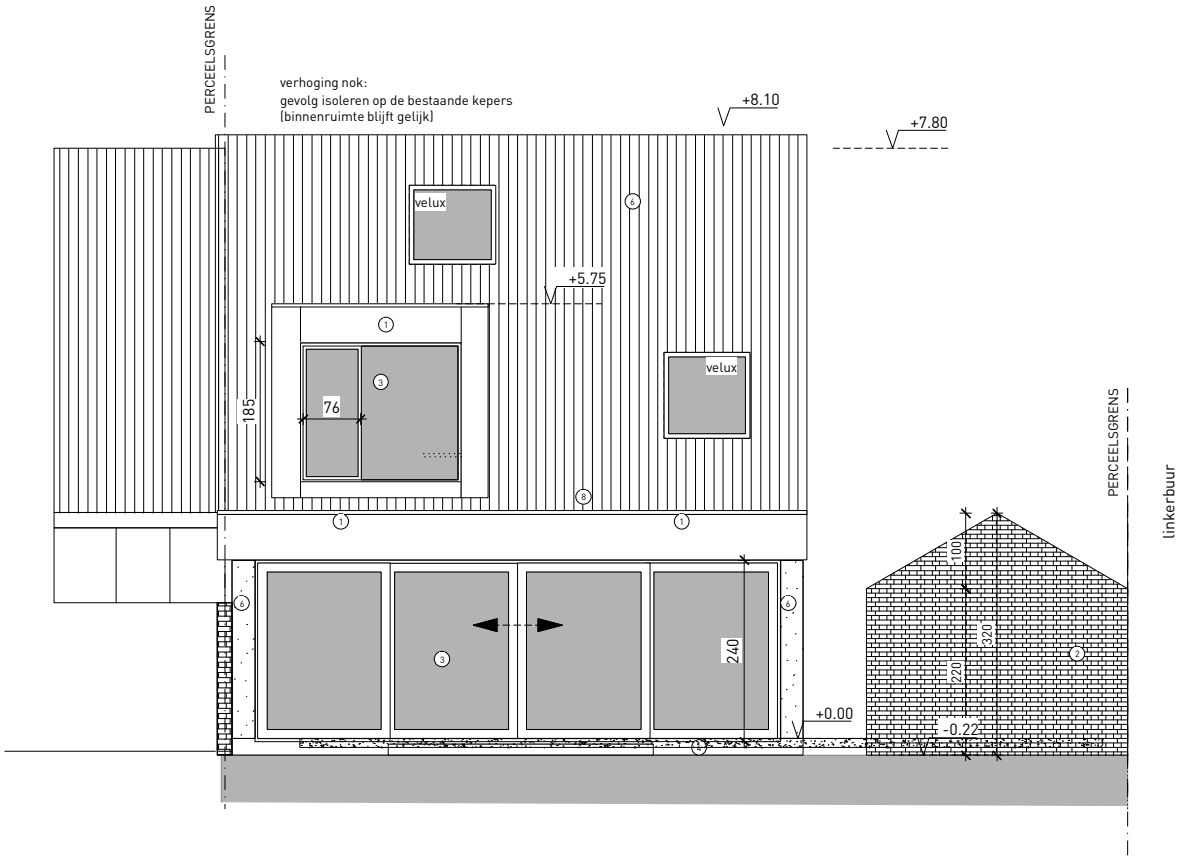

BOUWAANVRAAG
achtergevel
BESTAANDE TOESTAND
schaal 1/100

23-198-kdbM
Karen De Bock
Molenwalstraat 3
B-9030 Mariakerke
17 juni 2025

0m 4m

BA_woning_G_B_03_achtergevel_kdbM