


**ZIE BIJZONDERE
VOORWAARDE(N)**

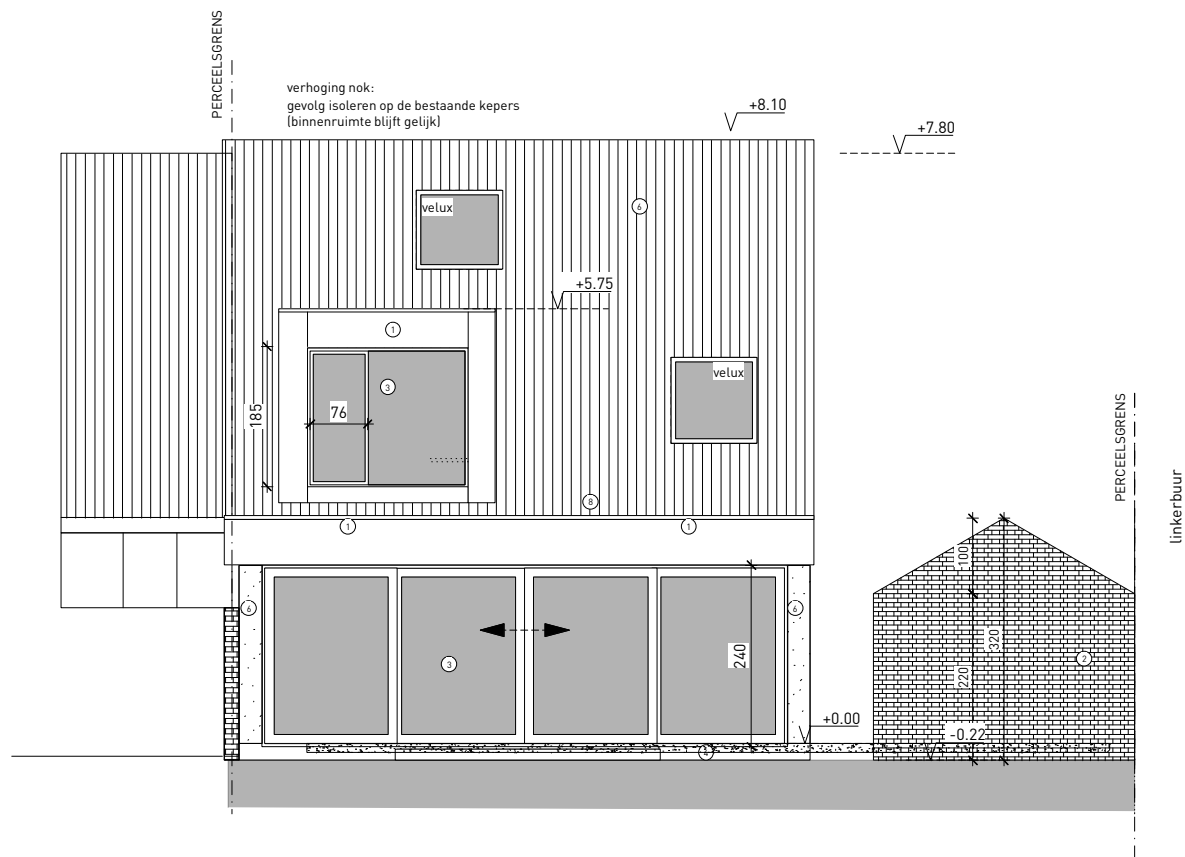

BOUWAANVRAAG
achtergevel
NIEUWE TOESTAND
schaal 1/100

23-198-kdbM
Karen De Bock
Molenwalstraat 3
B-9030 Mariakerke
17 juni 2025