


**ZIE BIJZONDERE
VOORWAARDE(N)**

FREEK ARCHITECTEN

www.freekarchitecten.be
Lammerstraat 33
B-9000 Gent
freek@freekarchitecten.be
G +32 (0)478 570 952
lien@freekarchitecten.be
G +32 (0)472 379 252

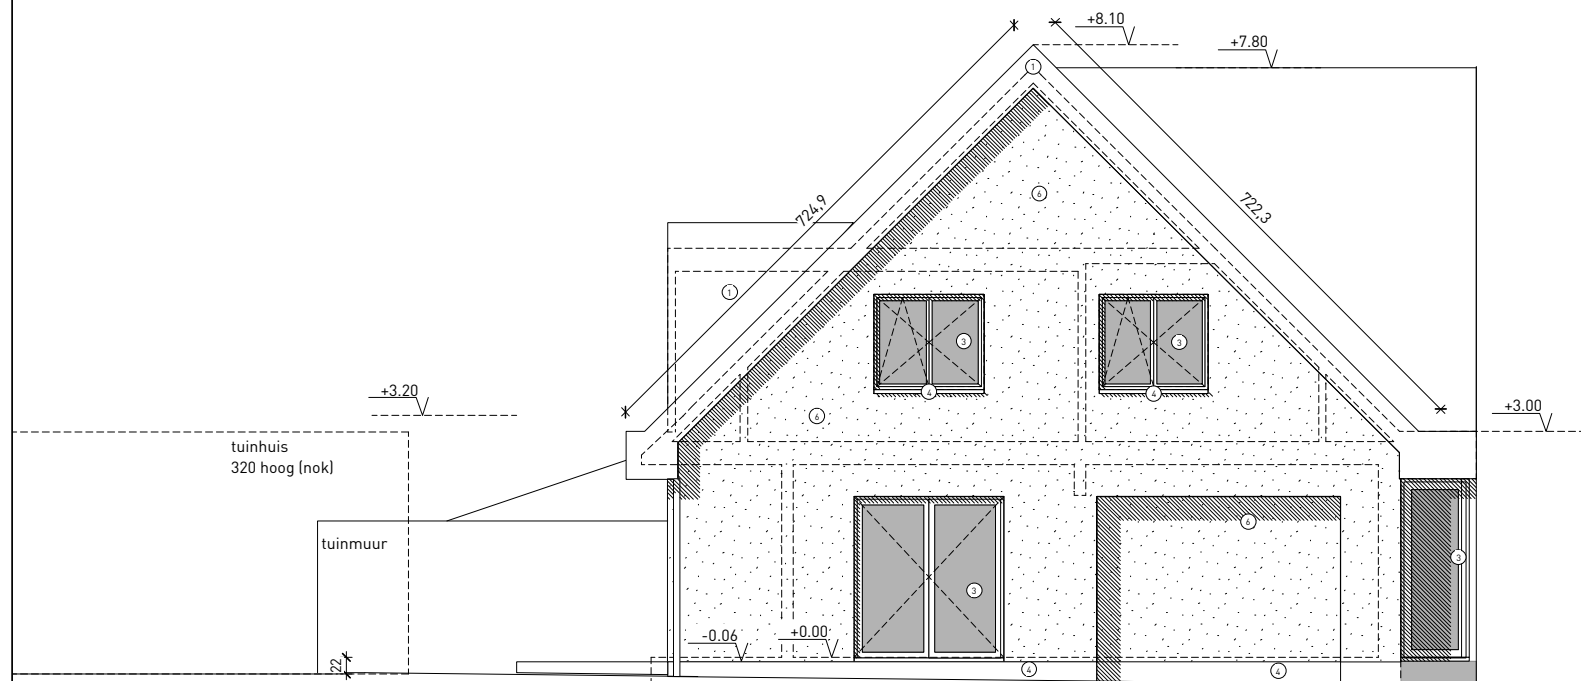

BOUWAANVRAAG
zijgevel links
NIEUWE TOESTAND
schaal 1/100

23-198-kdbM
Karen De Bock
Molenwalstraat 3
B-9030 Mariakerke
17 juni 2025

BA_woning_G_N_02_zijgevel L_kdbM

0m 4m