


## FREEK ARCHITECTEN

www.freekarchitecten.be  
Lammerstraat 33  
B-9000 Gent  
freek@freekarchitecten.be  
G +32 (0)478 570 952  
lien@freekarchitecten.be  
G +32 (0)472 379 252

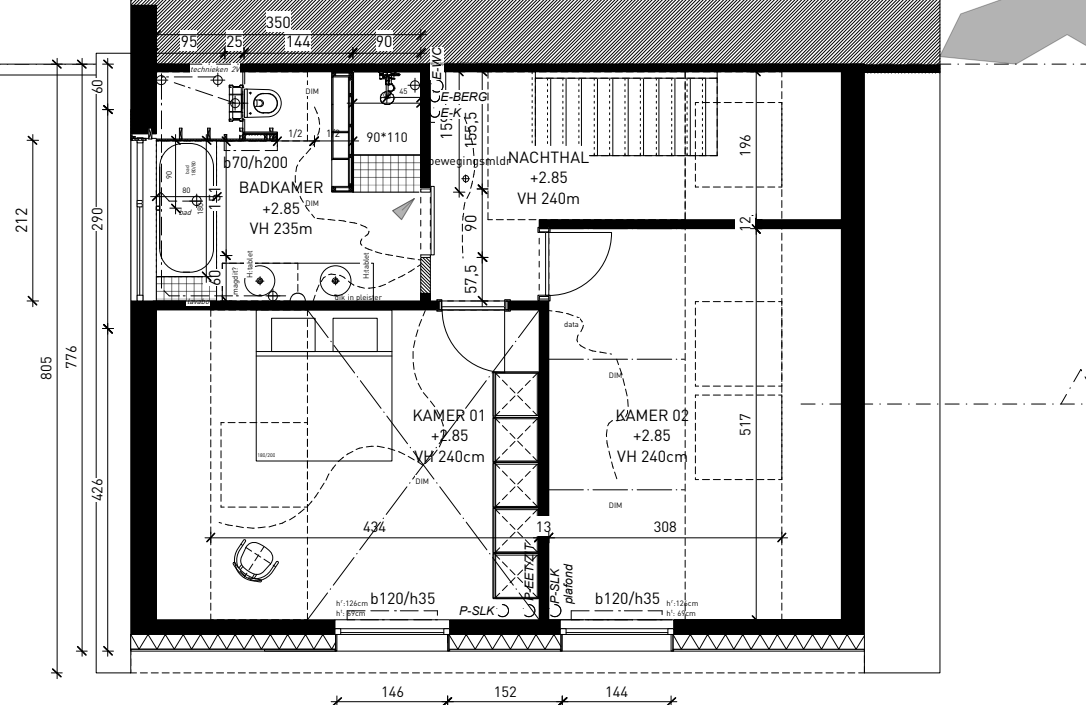

**BOUWAANVRAAG**  
verdiepingsplan +1  
BESTAANDE TOESTAND  
schaal 1/100

23-198-kdbM  
Karen De Bock  
Molenwalstraat 3  
B-9030 Mariakerke  
17 juni 2025

0m 4m