

**ZIE BIJZONDERE
VOORWAARDE(N)**

FREEK ARCHITECTEN

www.freekarchitecten.be

Lammerstraat 33


B-9000 Gent

freek@freekarchitecten .be

G +32 (0)478 570 952

lien@freekarchitecten.be

G +32 (0)472 379 252

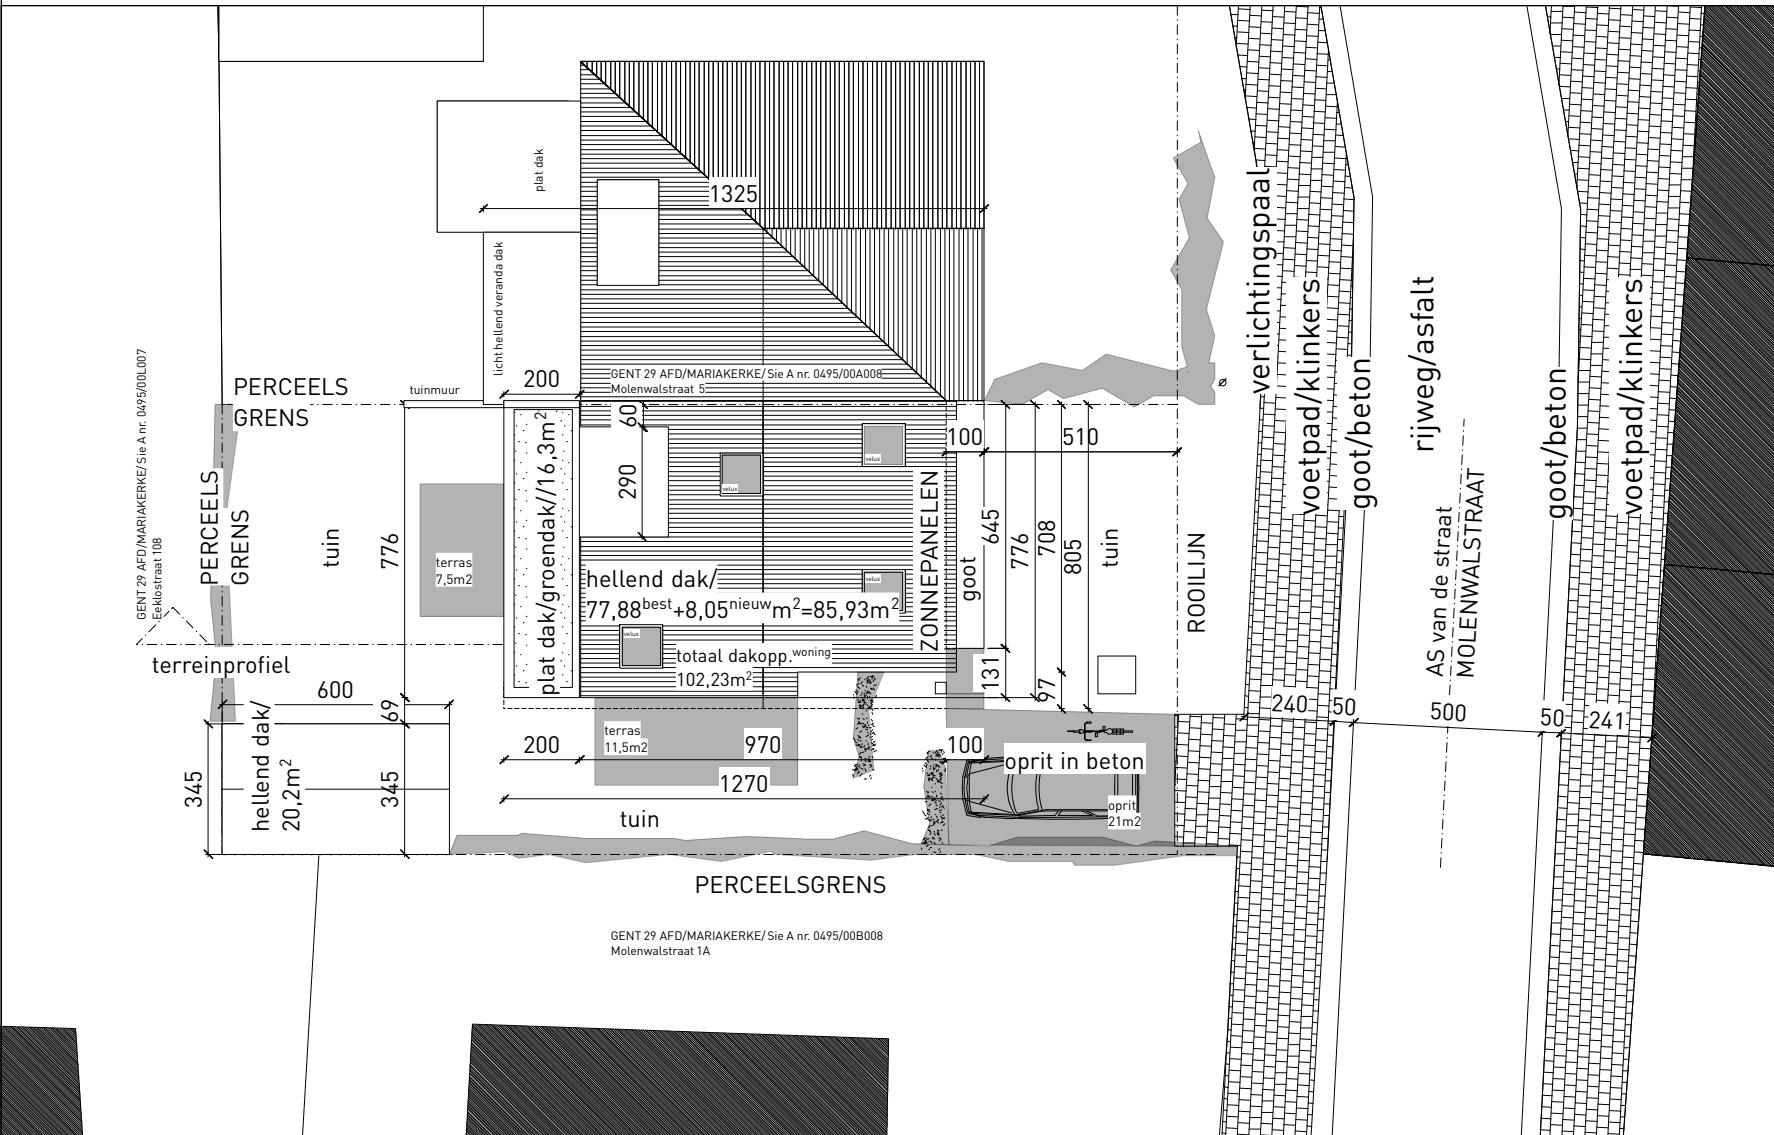

BOUWAANVRAAG

inplantingsplan

VERGUNDE TOESTAND

schaal 1/200

23-198-kdbM

Karen De Bock

Molenwalstraat 3

B-9030 Mariakerke

17 juni 2025

BA_woning_I_V_01_inplantingsplan_kdbM

