


ZIE BIJZONDERE
VOORWAARDE(N)



FREEK ARCHITECTEN

www.freekarchitecten.be
Lammerstraat 33
B-9000 Gent
freek@freekarchitecten.be
G +32 (0)478 570 952
lien@freekarchitecten.be
G +32 (0)472 379 252

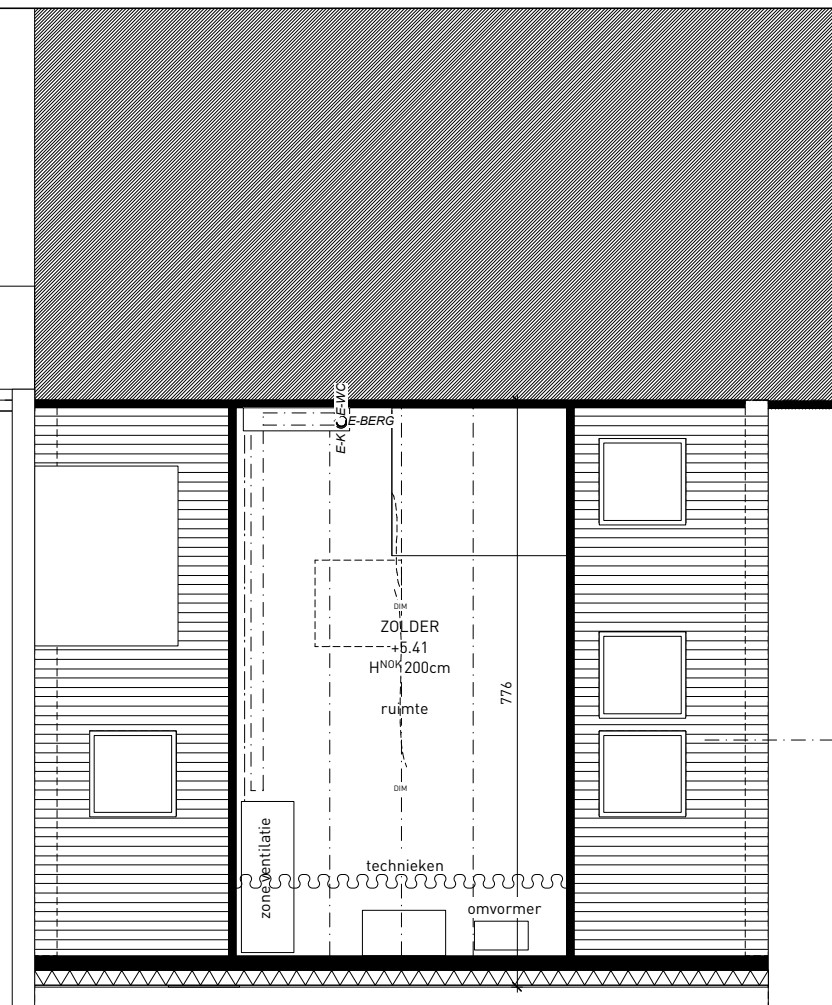

BOUWAANVRAAG
zolder
NIEUWE TOESTAND
schaal 1/100

23-198-kdbM
Karen De Bock
Molenwalstraat 3
B-9030 Mariakerke
5 juli 2024

BA_woning_P_N_02_verdiepingsplan +2_kdbM

0m 4m