

FREEK ARCHITECTEN

www.freekarchitecten.be

Lammerstraat 33


B-9000 Gent

freek@freekarchitecten.be

G +32 (0)478 570 952

lien@freekarchitecten.be

G +32 (0)472 379 252

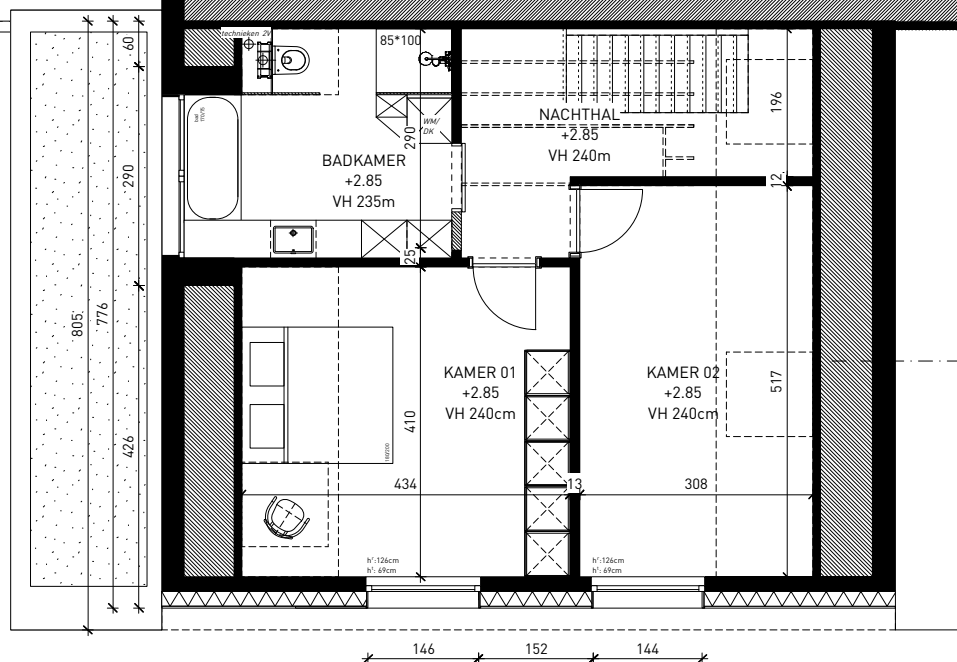

BOUWAANVRAAG
verdiepingsplan +1
VERGUNDE TOESTAND
schaal 1/100

23-198-kdbM
Karen De Bock
Molenwalstraat 3
B-9030 Mariakerke
17 juni 2025

0m 4m