


FREEK ARCHITECTEN

www.freekarchitecten.be
Lammerstraat 33
B-9000 Gent
freek@freekarchitecten.be
G +32 (0)478 570 952
lien@freekarchitecten.be
G +32 (0)472 379 252

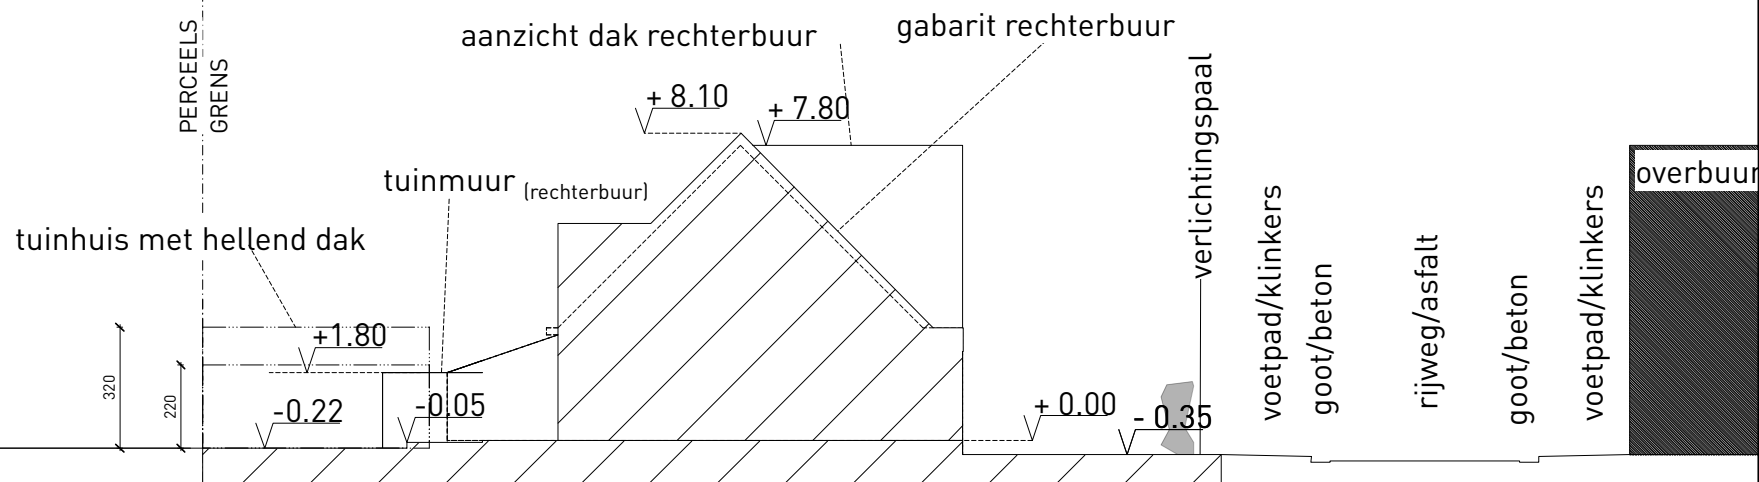

BOUWAANVRAAG
terreindoorsnede
BESTAANDE TOESTAND
schaal 1/200

23-198-kdbM
Karen De Bock
Molenwalstraat 3
B-9030 Mariakerke
17 juni 2025

BA_woning_T_B_01_terreinprofiel_kdbM

0m 5m 8m