


ZIE BIJZONDERE VOORWAARDE(N)

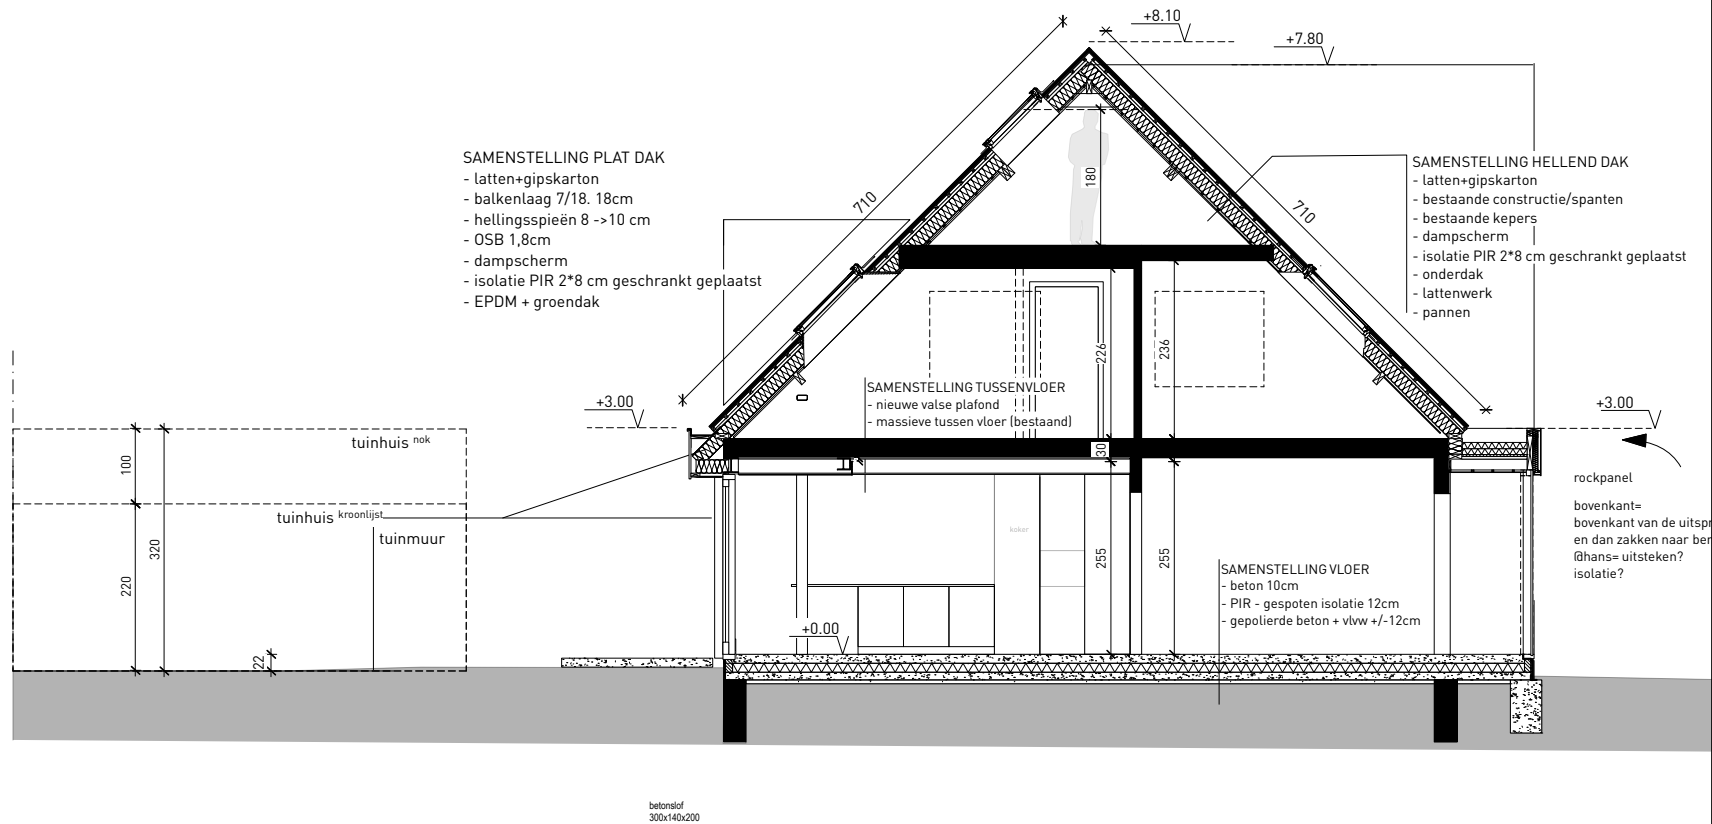

FREEK ARCHITECTEN

www.freekarchitecten .be
Lammerstraat 33
B-9000 Gent
freek@freekarchitecten .be
G +32 (0)478 570 952
lien@freekarchitecten .be
G +32 (0)472 379 252

BOUWAANVRAAG
doorsnede A
NIEUWE TOESTAND
schaal 1/100

23-198-kdbM
Karen De Bock
Molenwalstraat 3
B-9030 Mariakerke